


カーポート 施工概略図

YKK AP レイナワンポートグラン 延長 積雪~20cm対応
 幅= 2,738mm
 奥行= 7,200mm
 色： プラチナステン
 屋根材： 熱線遮断ポリカーボネート（アースブルーマット調）
 柱仕様： ハイルフ柱仕様（有効高 約2,355mm）×2本
 標準柱仕様（有効高 約2,000mm）×4本

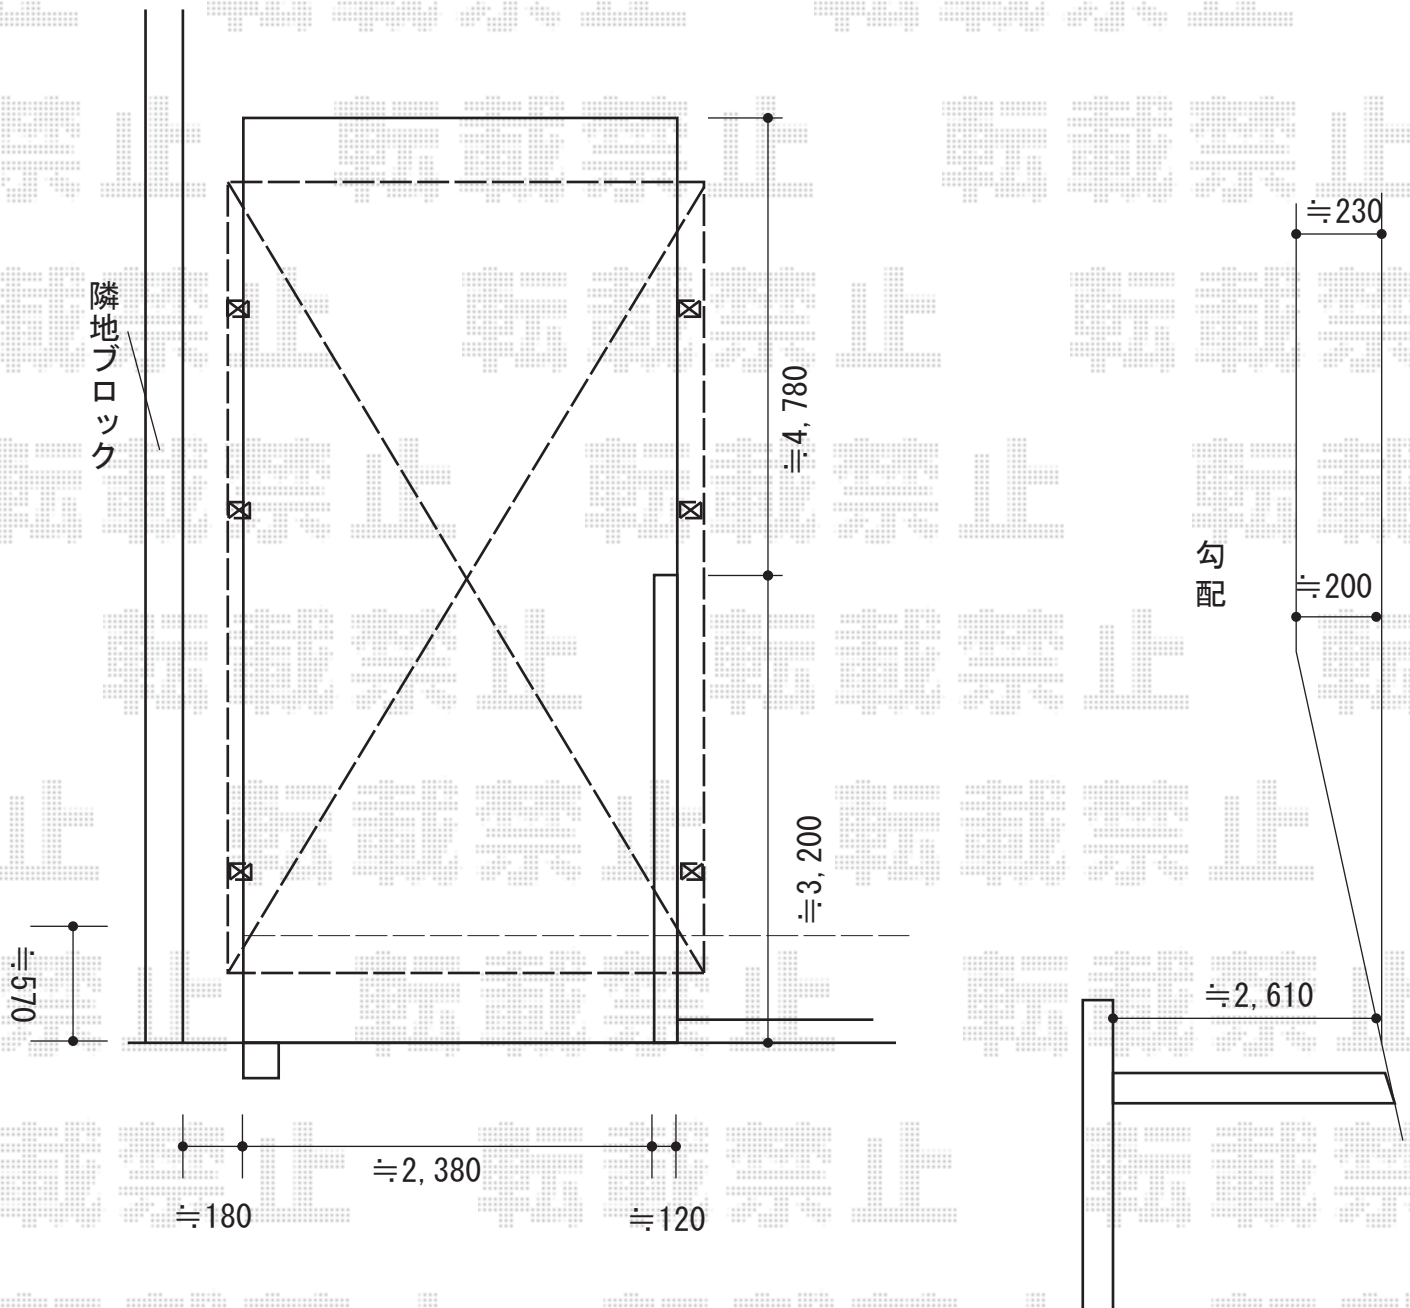

2015-9-298972

担当者

赤松