ウッドデッキ　施工概略図

LIXIL(トステム) レストステージ 幕板納まり
間口= 3.0間(5,416mm)
出幅= 8尺(2,410.5mm)
色： クリエモカA
床板： 標準(溝なし)/縦貼り
幕板： 幕板B（薄）
束柱： 束柱セット標準・調整式(353～450mm)(色：シャイングレー)

LIXIL(トステム) デッキフェンス
柱部材 ベース仕様： 主柱T-10×3
ベースプレート(主柱用)： 床板固定用×3
笠木下桟セット： 2スパン用×1
笠木端部キャップ： ×1
フラットラチスパネル： (W1,200×T-10)×2
色： クリエモカA

LIXIL(トステム) 独立ステップ
色： クリエモカA

※パースにステップは含まれておりません

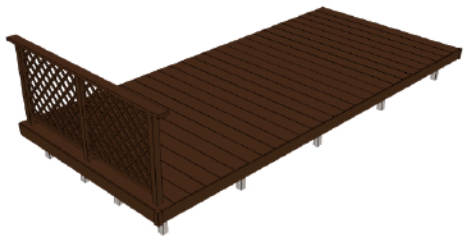

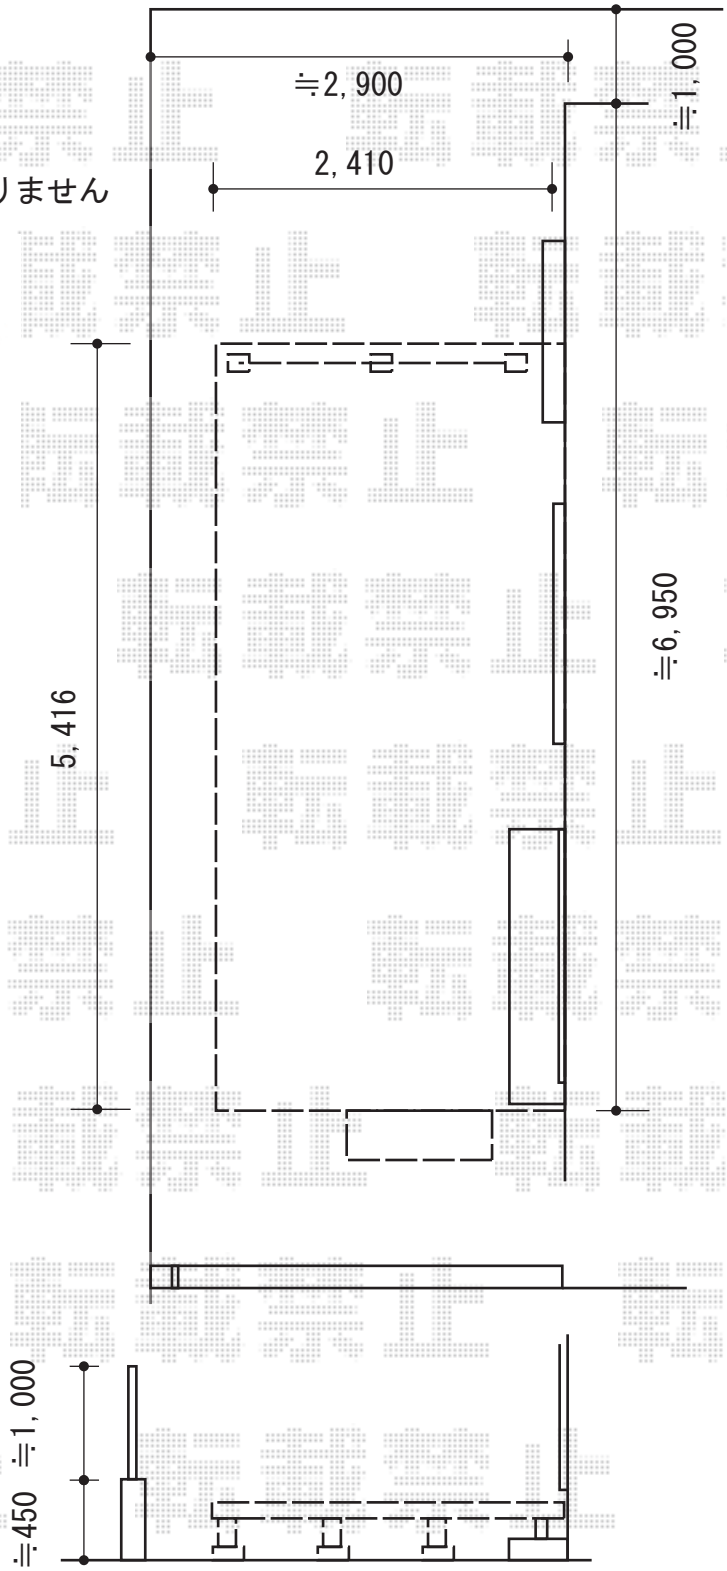

2015-9-298979	担当者	枡田

エクスショップ

現場状況や作図制限により概略図の内容と多少の違いが生じることがございます。
施工時は、現場優先とさせて頂きたく思いますので、お立会い頂き、最終のご指示のほど、何卒、宜しくお願い致します。

全ての著作権はエクスショップに帰属します。当社とのお取引目的以外の使用・複製・転載は如何なる場合も禁止しております。