


カーポート 施工概略図

YKK AP レイナポートグラン 延長 積雪～20cm対応
幅= 3,000mm
奥行= 7,200mm
色： カームブラック
屋根材： 熱線遮断ポリカーボネート（クリアマット）
柱仕様： ハイーフ柱仕様（有効高 約2,350mm）
YKK AP レイナポートグラン 延長 屋根ふき材補強部品（2セット）
色：カームブラック*1色のみ

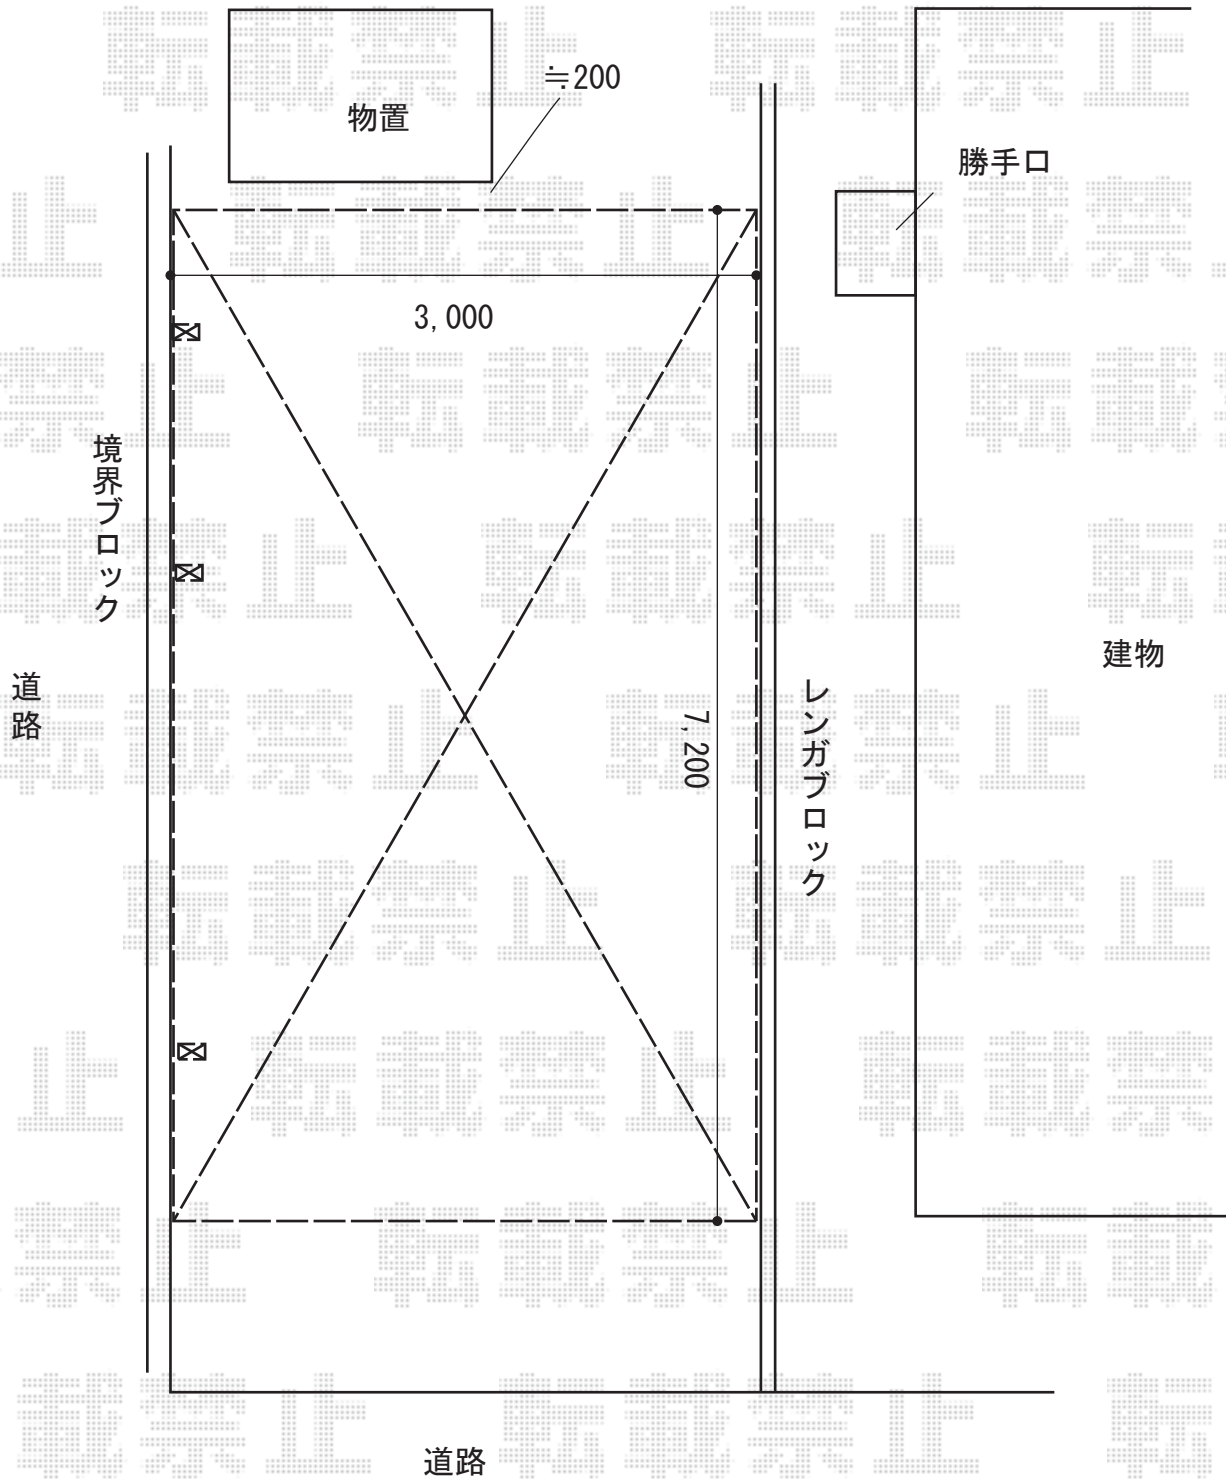

2015-9-299030

担当者

酒井