


フェンス 施工概略図

YKK AP レスティナフェンス5型 自由柱施工<2段支柱>
 本体1枚(W×H) = (1,975×800mm) × 8枚
 自立建て用2段支柱： T170×5本
 エンドキャップ： 2セット
 色： プラチナステン

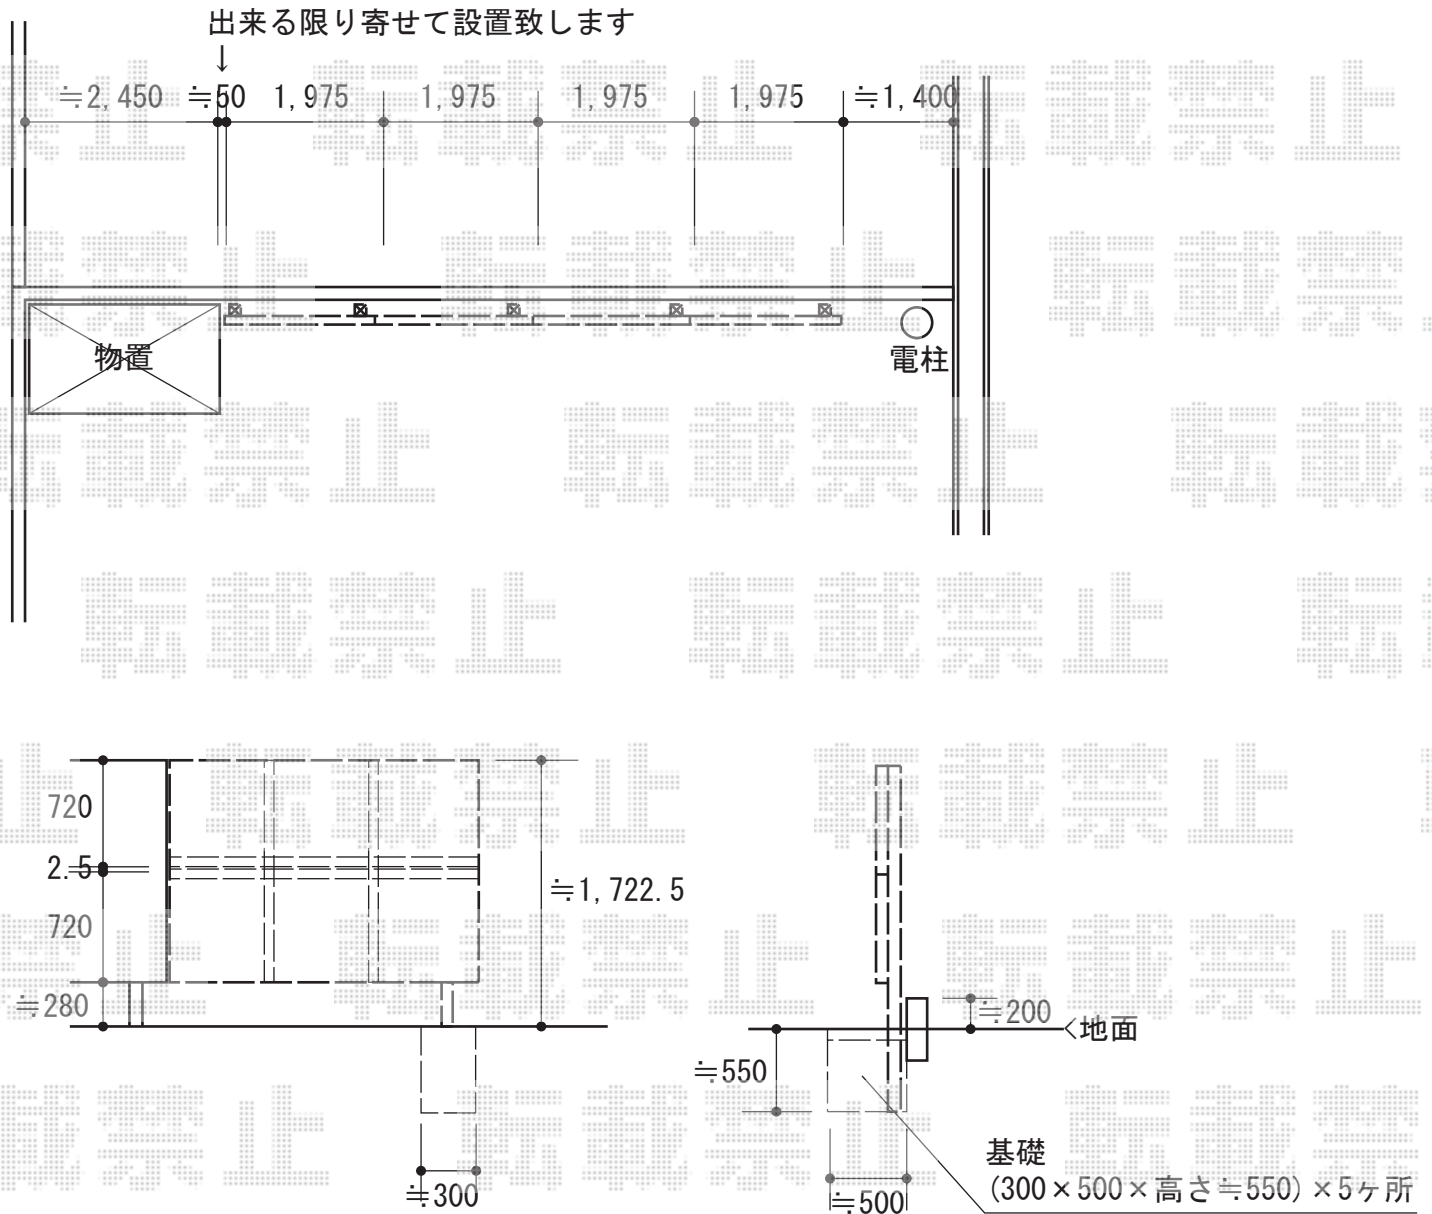

2015-9-299198

担当者

新西