


カーポート工事 施工概略図

LIXIL ネスカR (ラウンドスタイル) 積雪~20cm対応
幅= 2,701mm
奥行= 5,686mm
色 : シャイングレー
屋根材 : 熱線吸収ポリカーボネート (クリアマットS・すりガラス調)
柱仕様 : ロング柱25仕様 (有効高 約2,500mm)

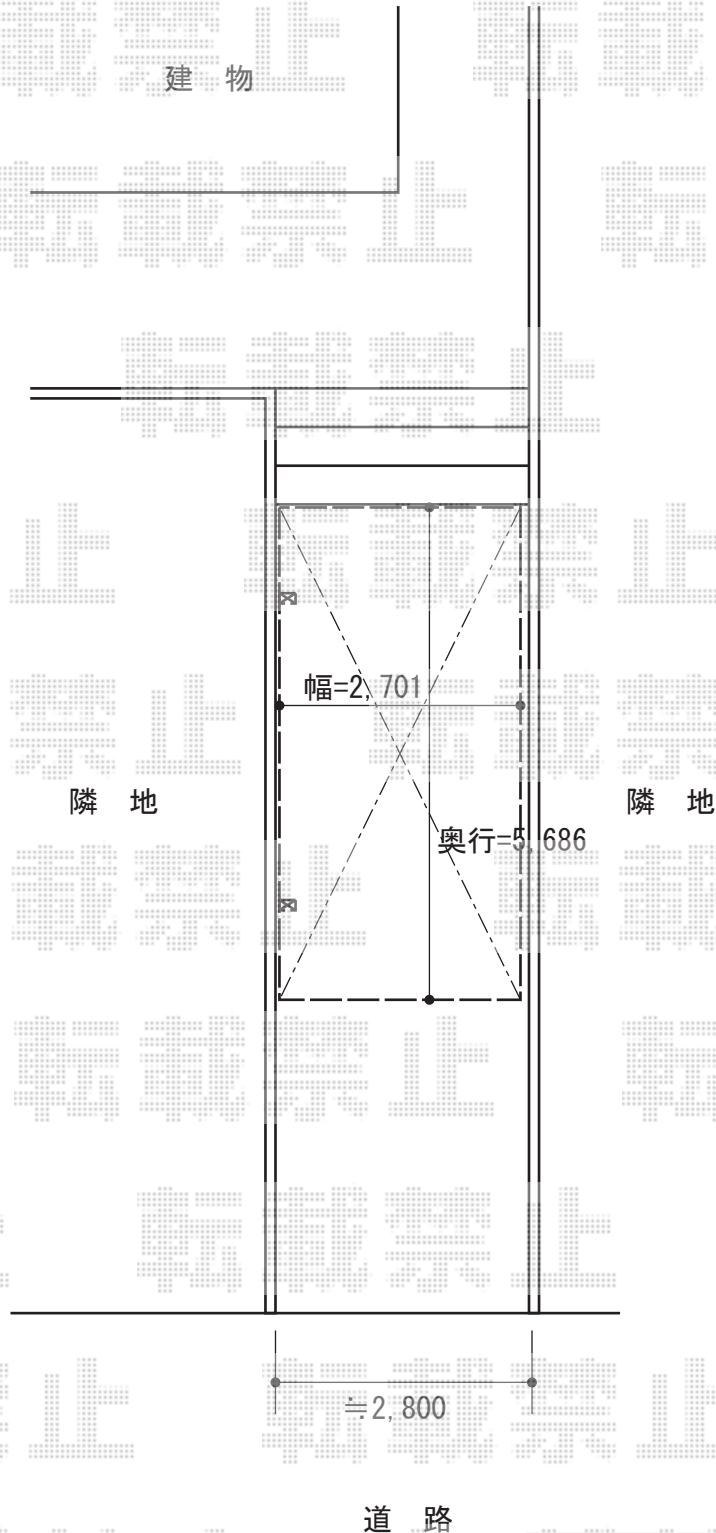

2015-9-299215	担当者	松本
---------------	-----	----