


バルコニー屋根 施工概略図

LIXIL(トステム) ライザーテラスII F型 屋根タイプ 単体 積雪~20cm対応
間口= 関東間2.0間 (柱芯々3,440mm 屋根幅3,660mm)
出幅= 6尺 (1,785mm)
色: シャイングレー
屋根材: ポリカーボネート (ブルースモーク)
柱仕様: 柱位置固定タイプ (柱2本)
施工方法: 上止め仕様
柱固定部品仕様: コーナー用×2

LIXIL(トステム) ライザーテラス 吊下げ物干し ワイド ショート 2本入
色: シャイングレー

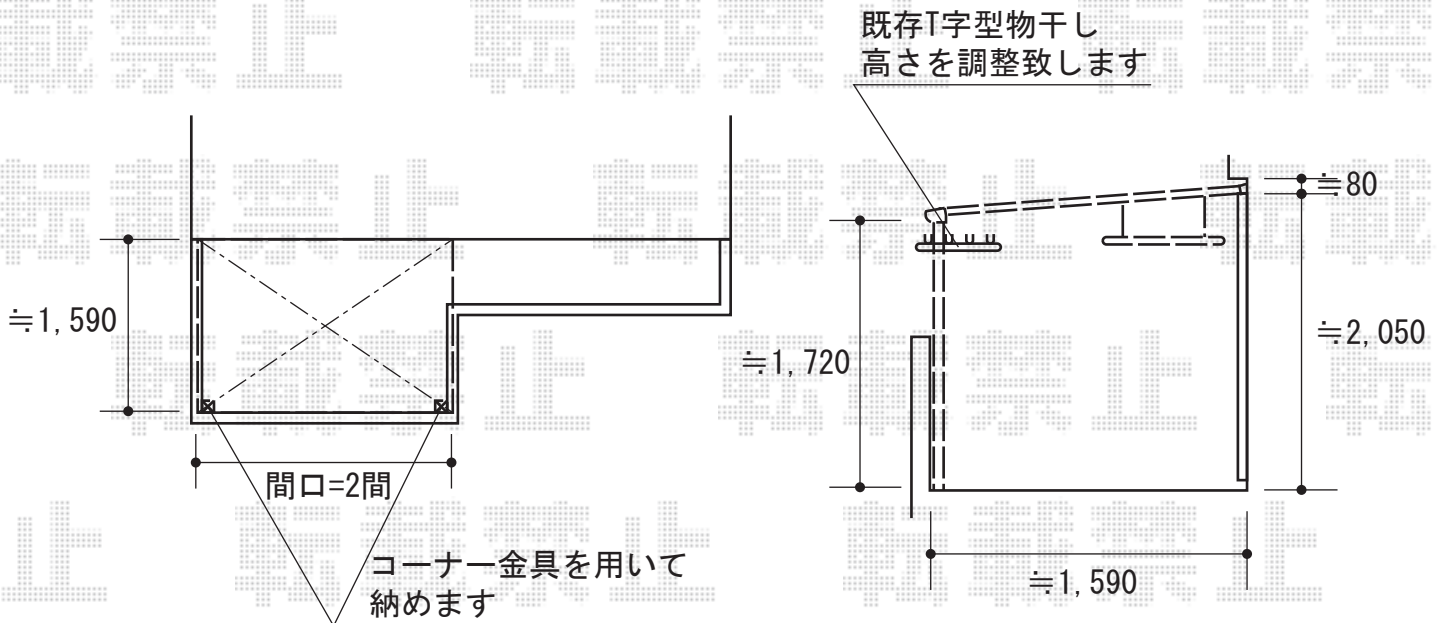

2015-9-299250

担当者

木附