


フェンス 施工概略図

YKK AP イーネットフェンス1F型 自由柱施工
本体1枚(W×H) = (1,990×800mm) × 8枚
アルミ柱 : T80×9本
色 : 本体/Tステン 柱/プラチナステン

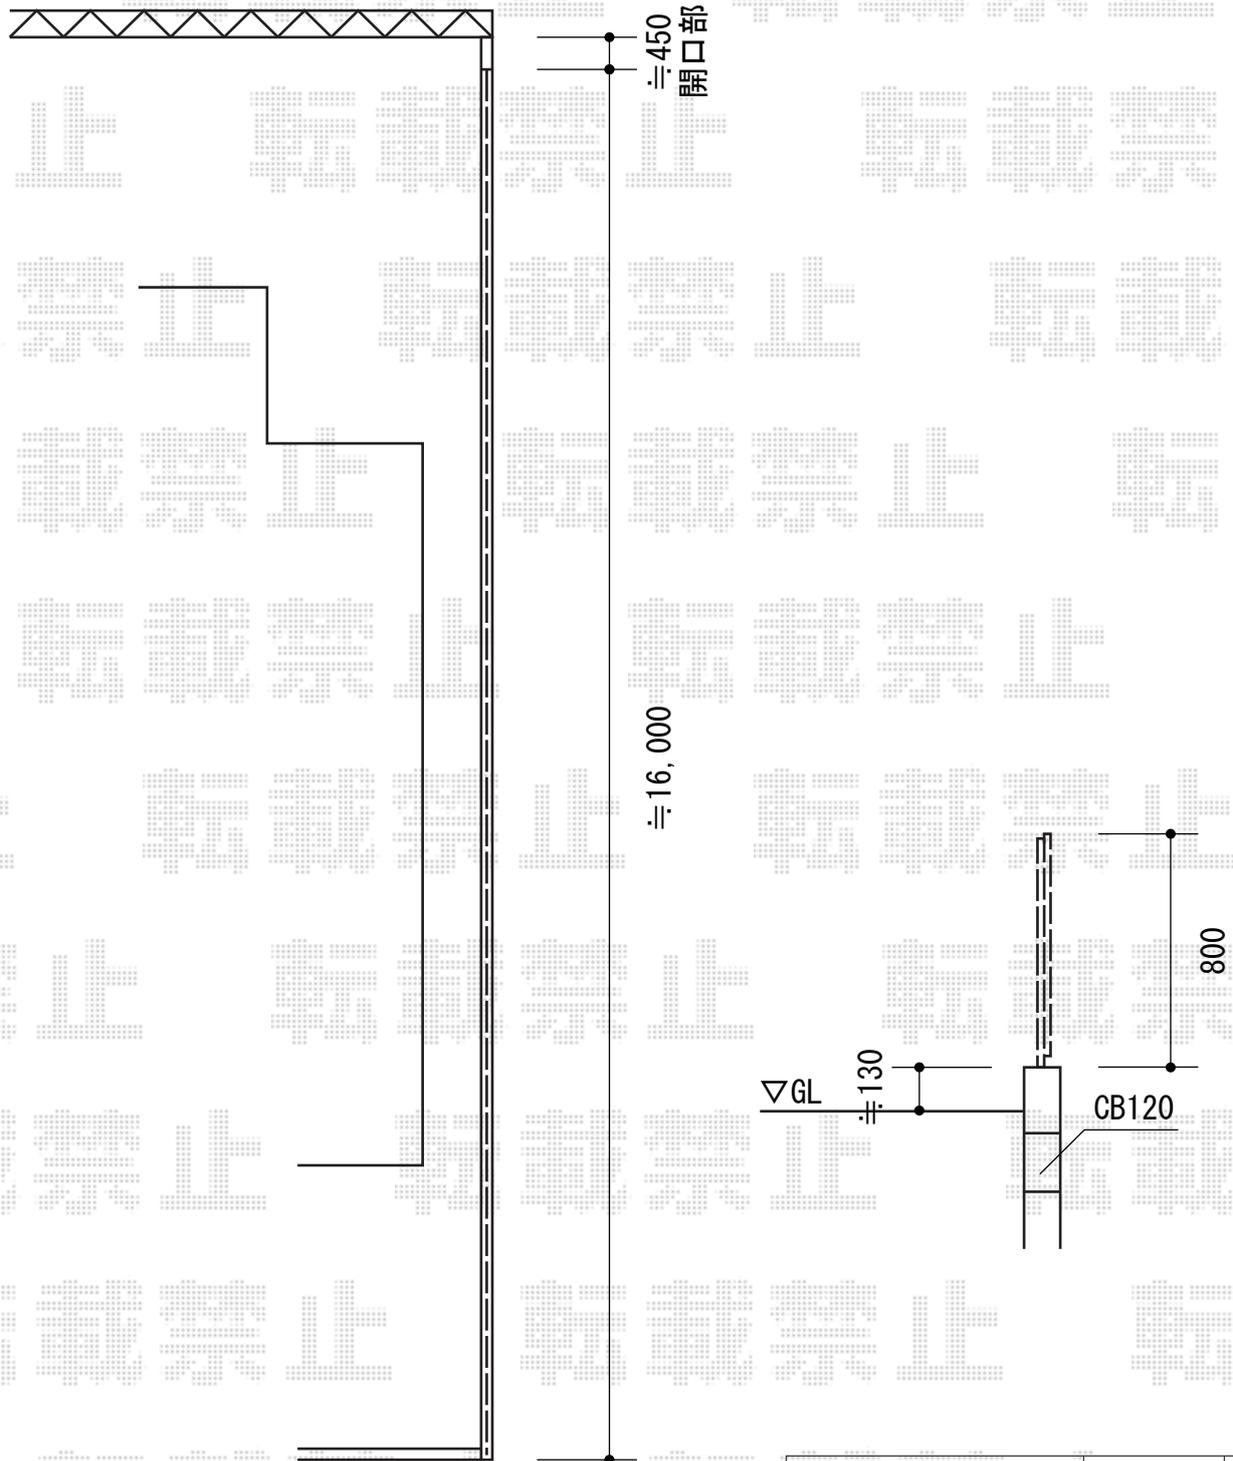

2015-9-299347

担当者

仲西