


フェンス・門柱工事 施工概略図

YKK AP レスティナフェンス(上段)5型 目隠しルーバー/(下段)なし 2段支柱<自立建て用>
 本体1枚 (W×H) = (1,975×800mm) × 5枚
 自立建て用2段支柱 : T190×6本
 エンドキャップ : ×1セット
 色 : プラチナステン

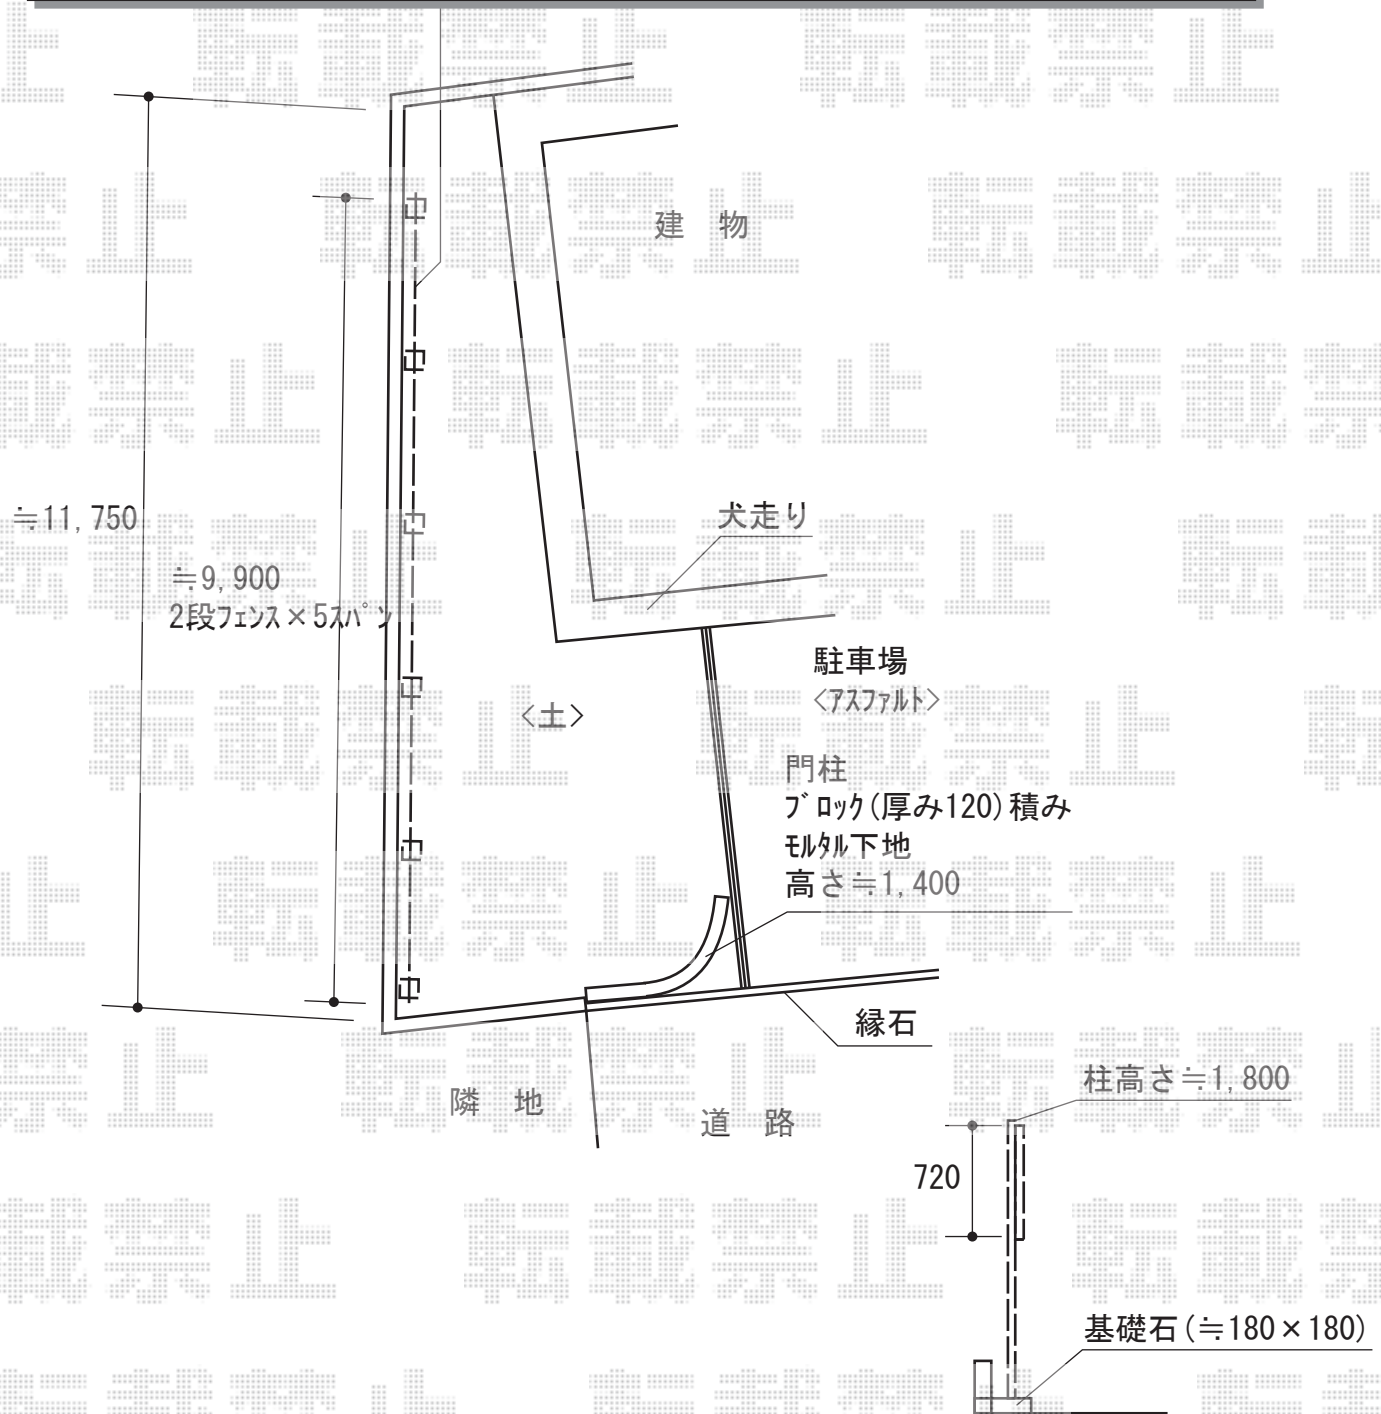

2015-9-299550

担当者

仲西