


# フェンス・ウッドデッキ 施工概略図

YKK AP ルシアスフェンスF04型 自由柱施工<2段支柱>  
 本体1枚(W×H)=(1,975×600mm)×5枚/(1,975×800mm)×5枚  
 ブロック建て用2段支柱: T130×11本 \*1mピッチ  
 多段支柱用同縁固定金具: 22セット  
 端部カバー: T60用×1セット/T80用×1セット  
 エンドキャップ: 2セット  
 色: 桑炭/ステン

Value Select マージウッドデッキ  
 間口= 2.0間(3,651mm)  
 出幅= 3尺(920mm)  
 色: レッドウッド  
 床板: 標準幕板  
 束柱: Hタイプ(550~700mm)(色: カームブラック)

YKK AP 独立式リウッドステップ2型  
 色: 本体/レッドウッド  
 束柱/カームブラック  
 数量: 1セット

※デッキ・フェンス共に  
 パース図とはお色が異なりますこと、  
 ご了承くださいませ。

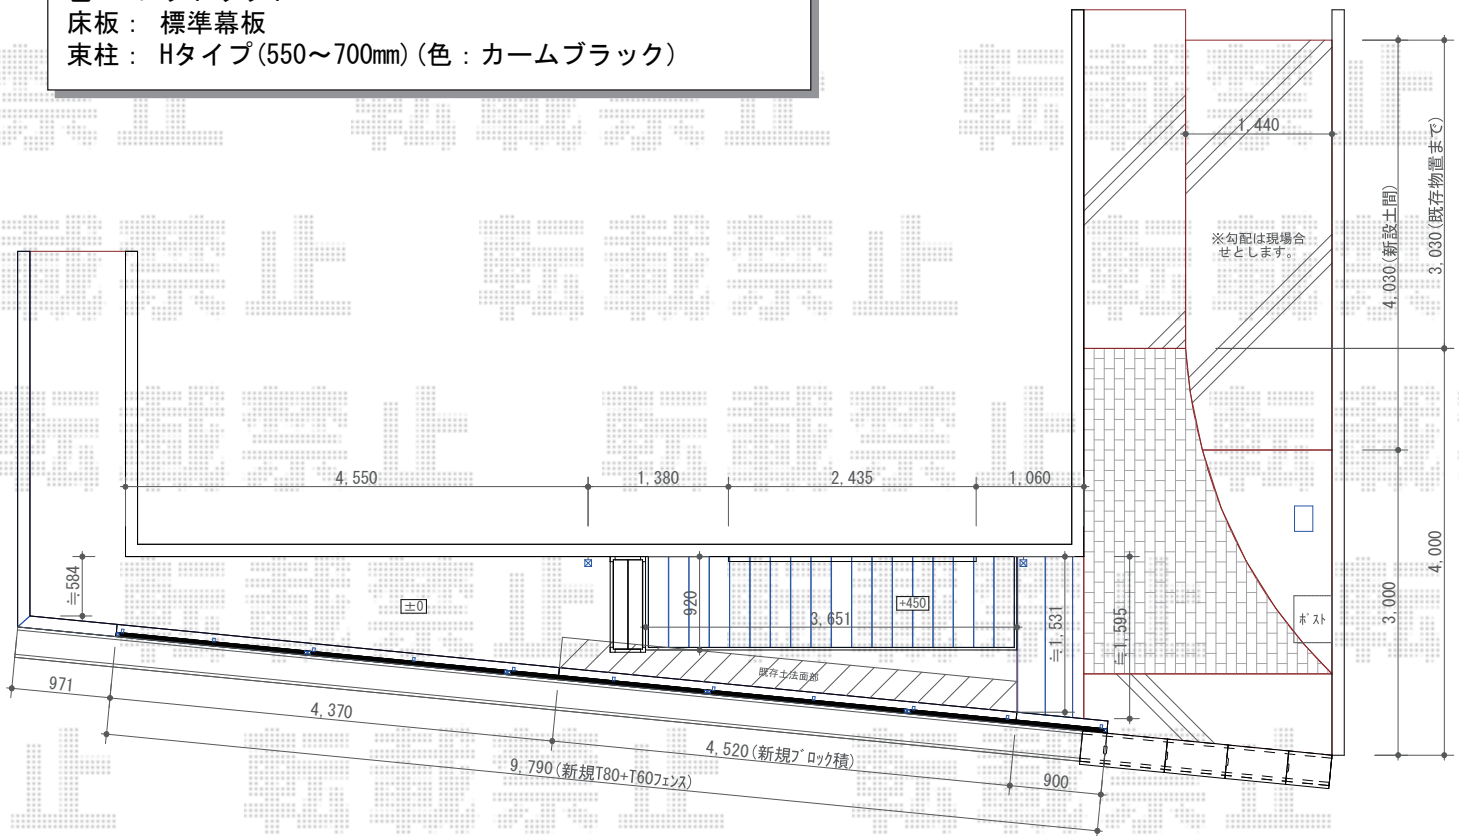

※フェンスの裏側は「プラチナステン」となります。



2015-9-299566

担当者

竹中