


# カーポート・テラス屋根 施工概略図


LIXIL ネスカR (ラウンドスタイル) 縦連棟 積雪~20cm対応  
 幅= 2,999mm  
 奥行= 9,922mm  
 色: ナチュラルシルバー  
 屋根材: 熱線吸収ポリカーボネート (クリアマットS・すりガラス調)  
 柱仕様: ロング柱25仕様 (有効高 約2,500mm)

LIXIL ネスカR 着脱式サポート ロング柱25仕様×4本  
 色: ナチュラルシルバー

ブロック積み2~3段+H800フェンス

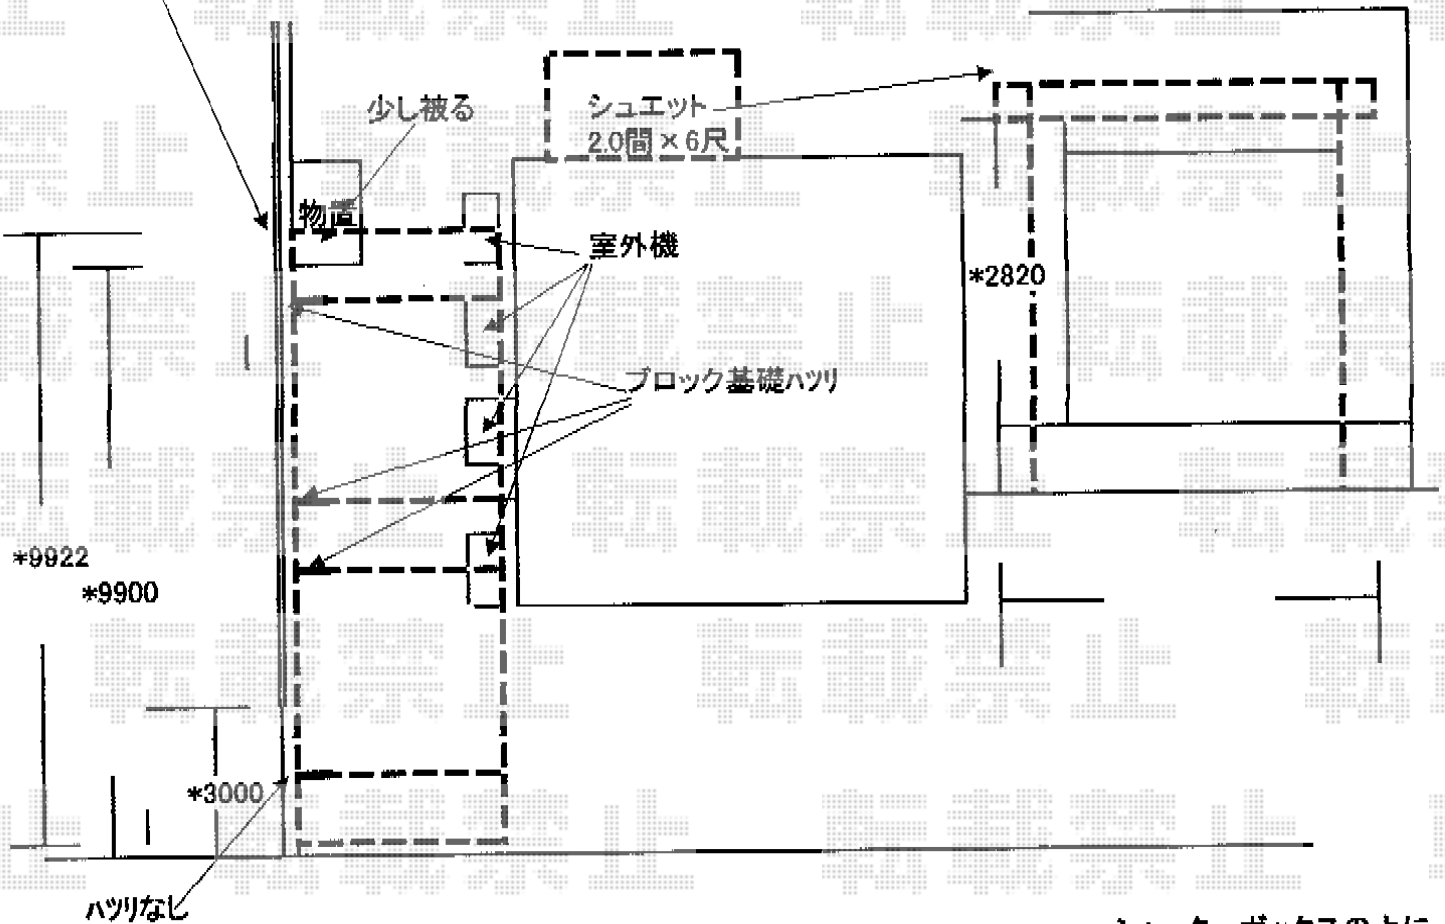

LIXIL シュエット テラスタイプ 単体 積雪~20cm対応  
 間口= 関東間2.0間 (柱芯々3,440mm 屋根幅3,730mm)  
 出幅= 6尺 (1,785mm)  
 色: クリエモカ  
 屋根材: 熱線吸収ポリカーボネート (クリアマットS・すりガラス調)  
 柱仕様: 出幅自在桁タイプ (柱2本) ※ロング柱仕様  
 施工方法: 上止め仕様

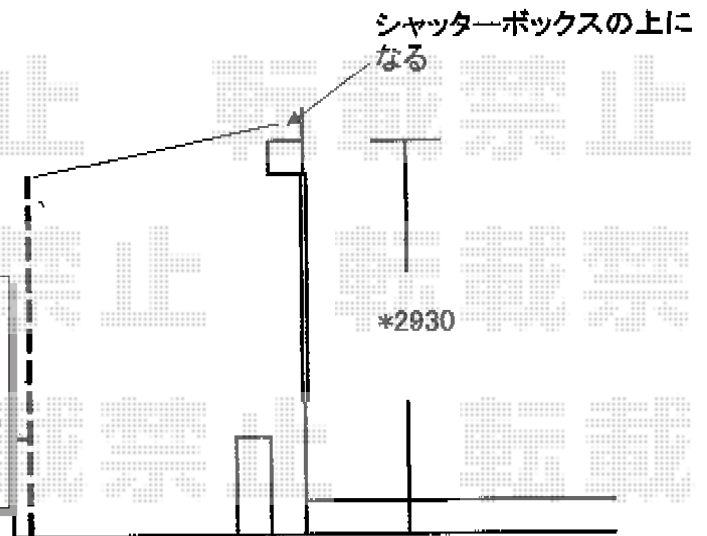

2015-9-299568

担当者

松本