


カーポート工事 施工概略図

YKK AP レイナポートグラン 積雪~20cm対応
 幅= 2,400mm
 奥行= 5,768mm
 色： プラチナステン
 屋根材： 熱線遮断ポリカーボネート(クリアマット)
 柱仕様： 標準柱仕様 (有効高 約2,000mm)

YKK AP レイナポートグラン 着脱式サポート 標準・ハイルーフ兼用 2本入り×1セット
 色： プラチナステン

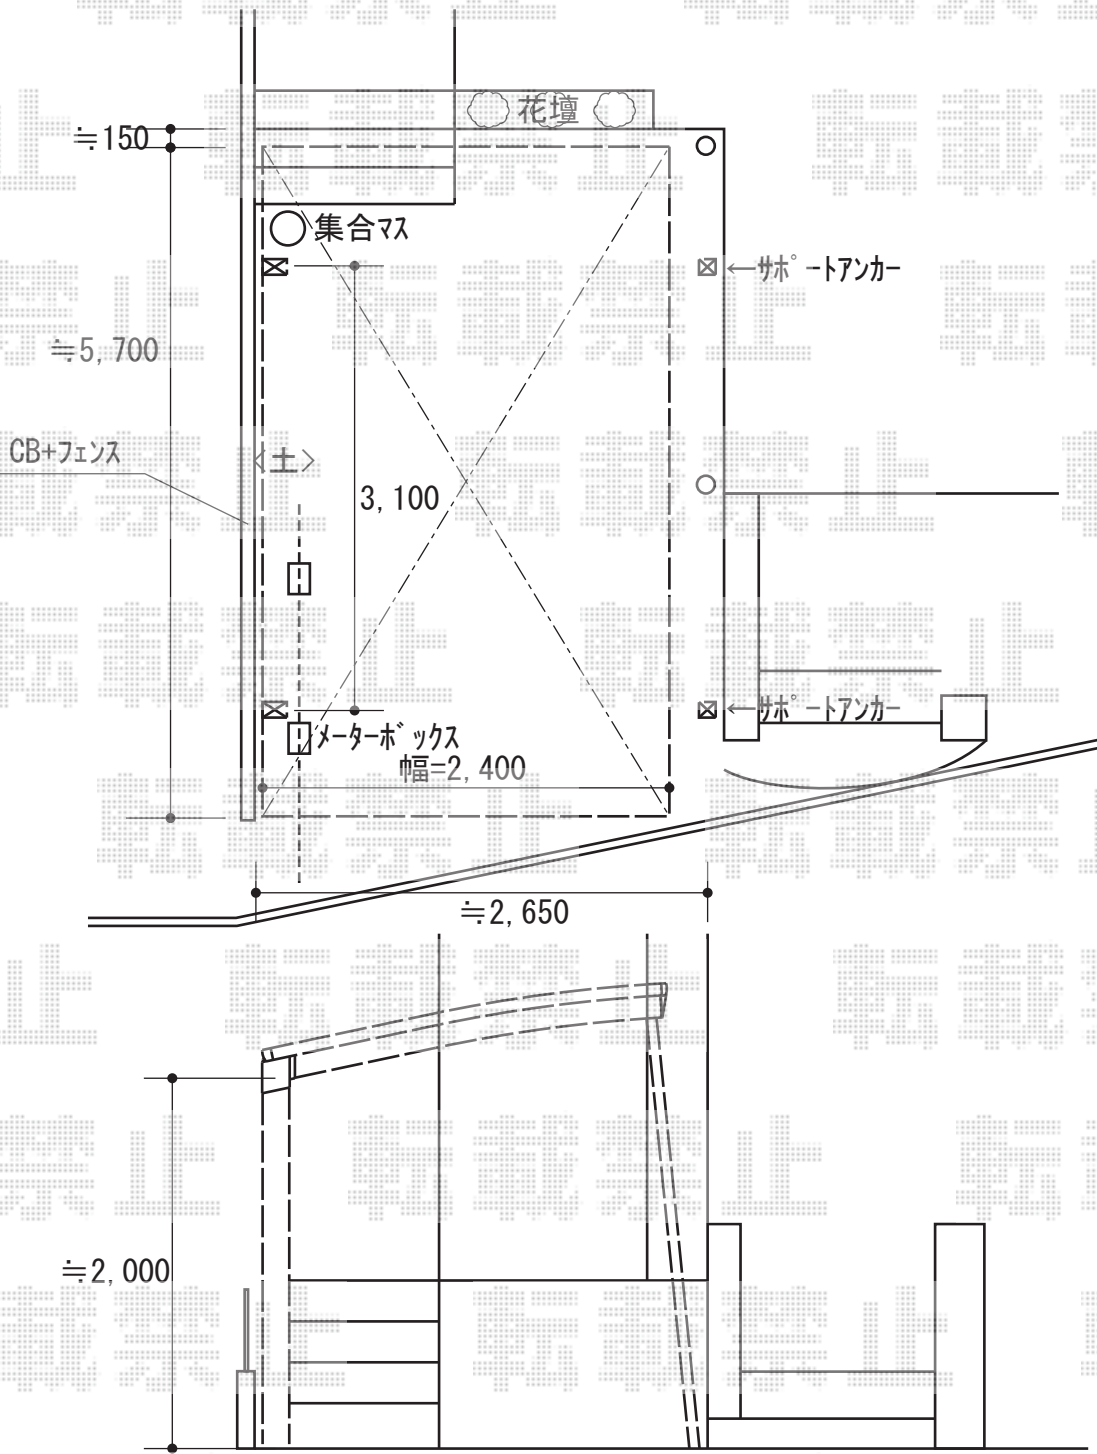

2015-9-299605	担当者	酒井
---------------	-----	----