


サイクルポート 施工概略図

LIXIL ネスカRミニ (ラウンドスタイル) 積雪~20cm対応
 幅= 2,101mm
 奥行= 4,980mm
 色: シャイングレー
 屋根材: ガリレポリカ (クリアマット・すりガラス調)
 柱仕様: 標準柱仕様 (有効高 約1,900mm)
 LIXIL ネスカRミニ (ラウンドスタイル)
 着脱式サポート 2本入り標準柱 (H19) 用×1セット
 色: シャイングレー

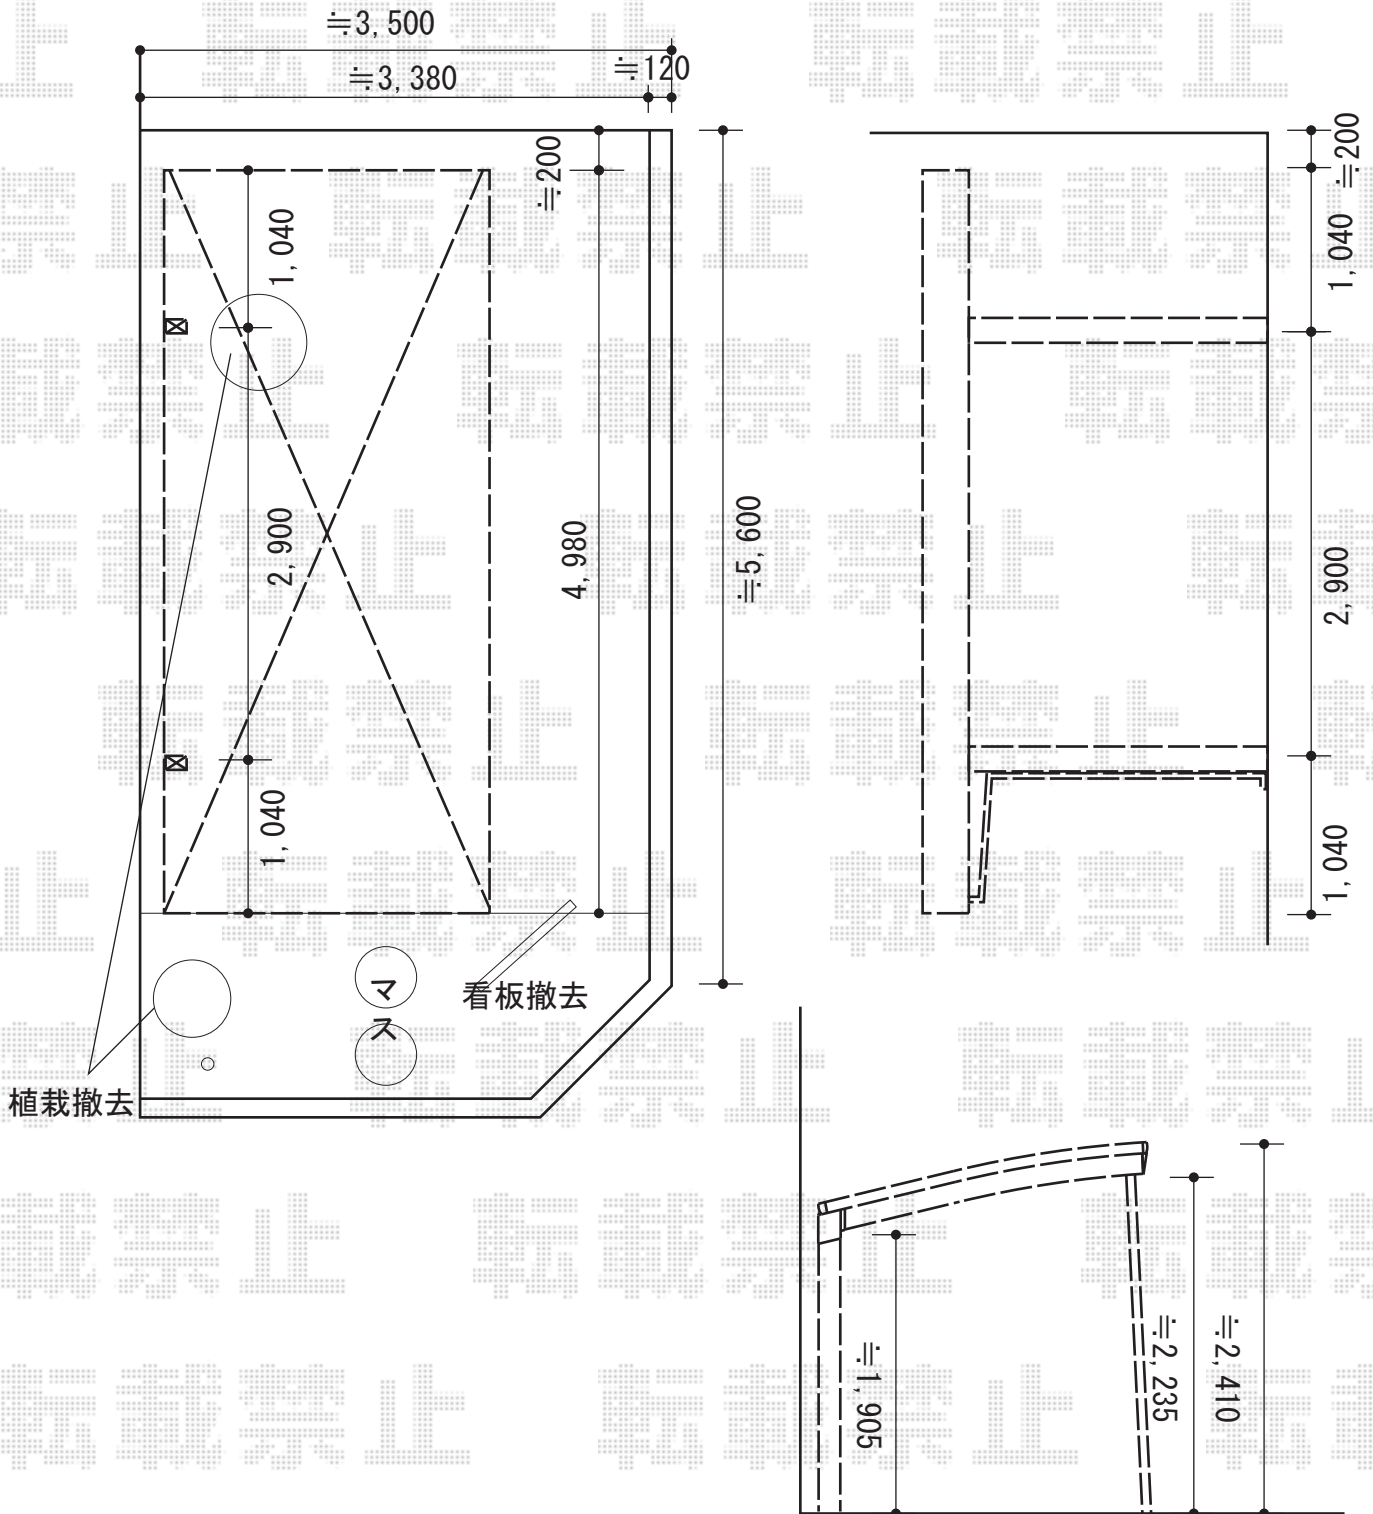

2015-9-299633

担当者

酒井