


カーポート 施工概略図

YKK AP レイナキャップポートグラン 積雪～20cm対応
幅= 2,702mm
奥行= 5,052mm
色： カームブラック
屋根材： ポリカーボネート（アースブルー）
柱仕様： ハイルフ柱仕様（有効高 約2,350mm）
YKK AP レイナキャップポートグラン
着脱式サポート 標準・ハイルフ兼用 2本入り×1セット
色： カームブラック

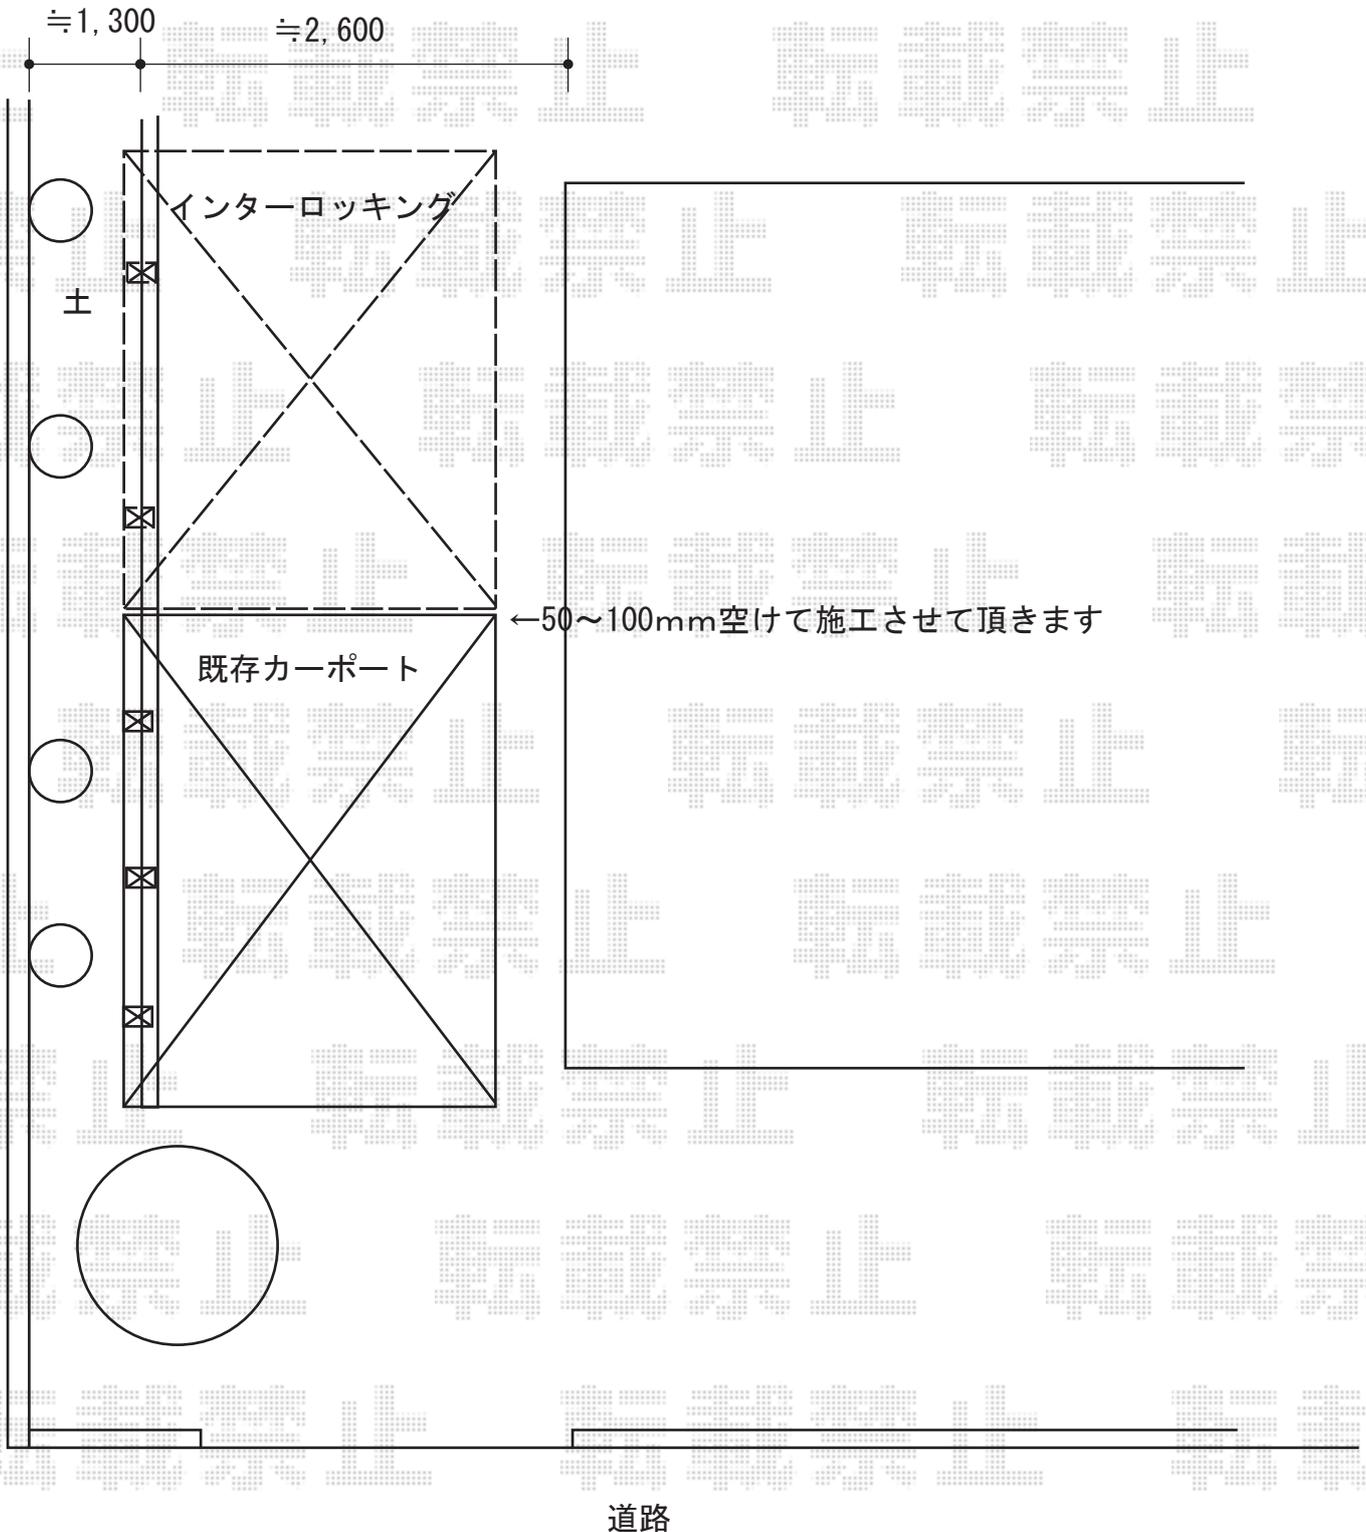

2015-9-299708

担当者

酒井