


カーポート 施工概略図

LIXIL(トステム) テールポートシグマIII 1500 積雪~50cm対応
 幅= 3,000mm
 奥行= 4,982mm
 色: シャイングレー
 屋根材: 熱線吸収アクアポリカーボネート (ライトブルー)
 柱仕様: ロング柱23仕様 (有効高 約2,300mm)

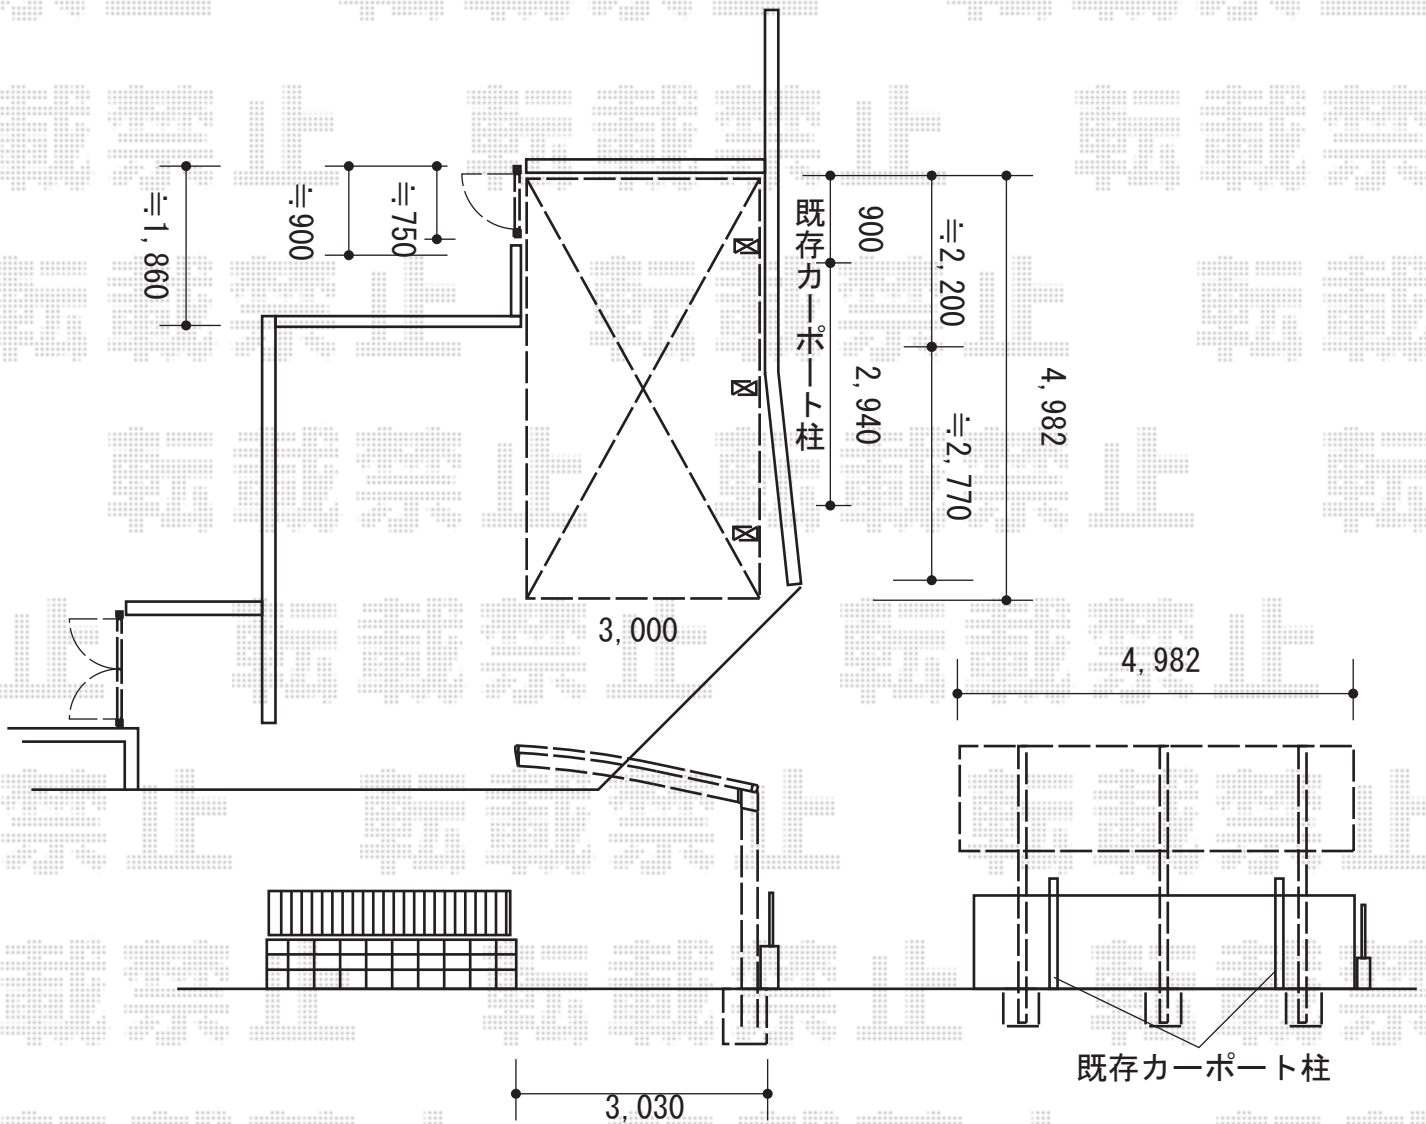

2015-9-299731

担当者

邑智