
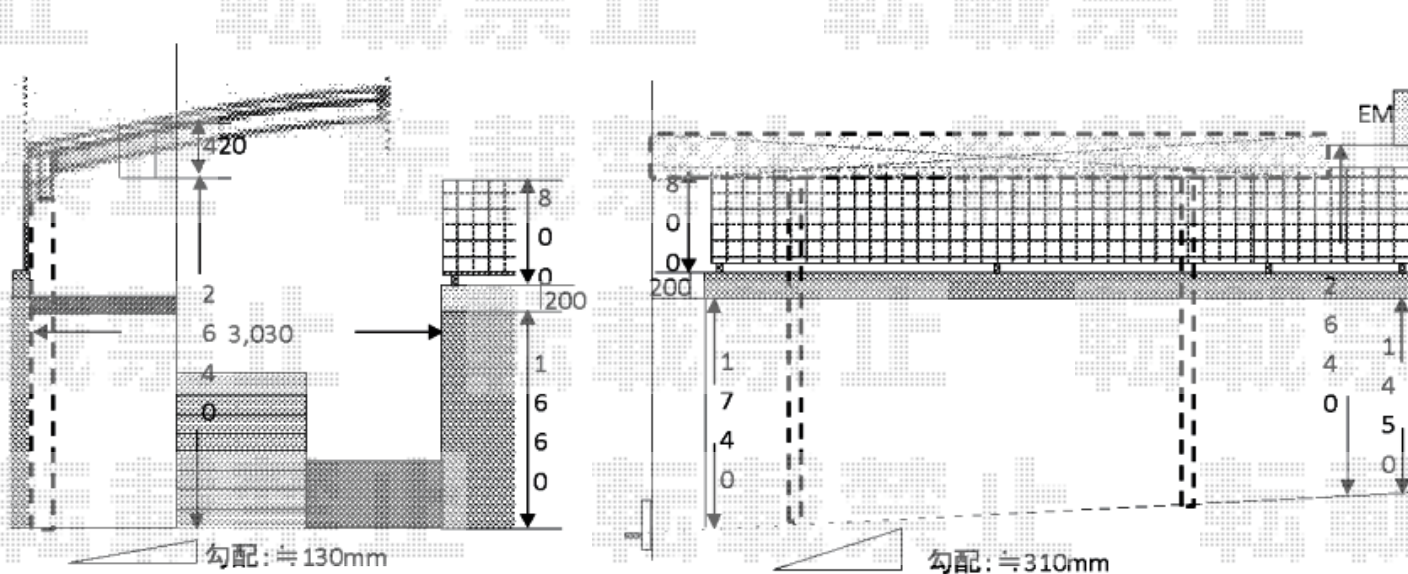


カーポート 施工概略図

LIXIL ネスカR (ラウンドスタイル) 積雪～20cm対応
 幅= 2,701mm
 奥行= 4,980mm
 色： ホワイト
 屋根材： ガリレポリカ (クリアマット・すりガラス調)
 柱仕様： ロング柱25仕様 (有効高 約2,500mm)

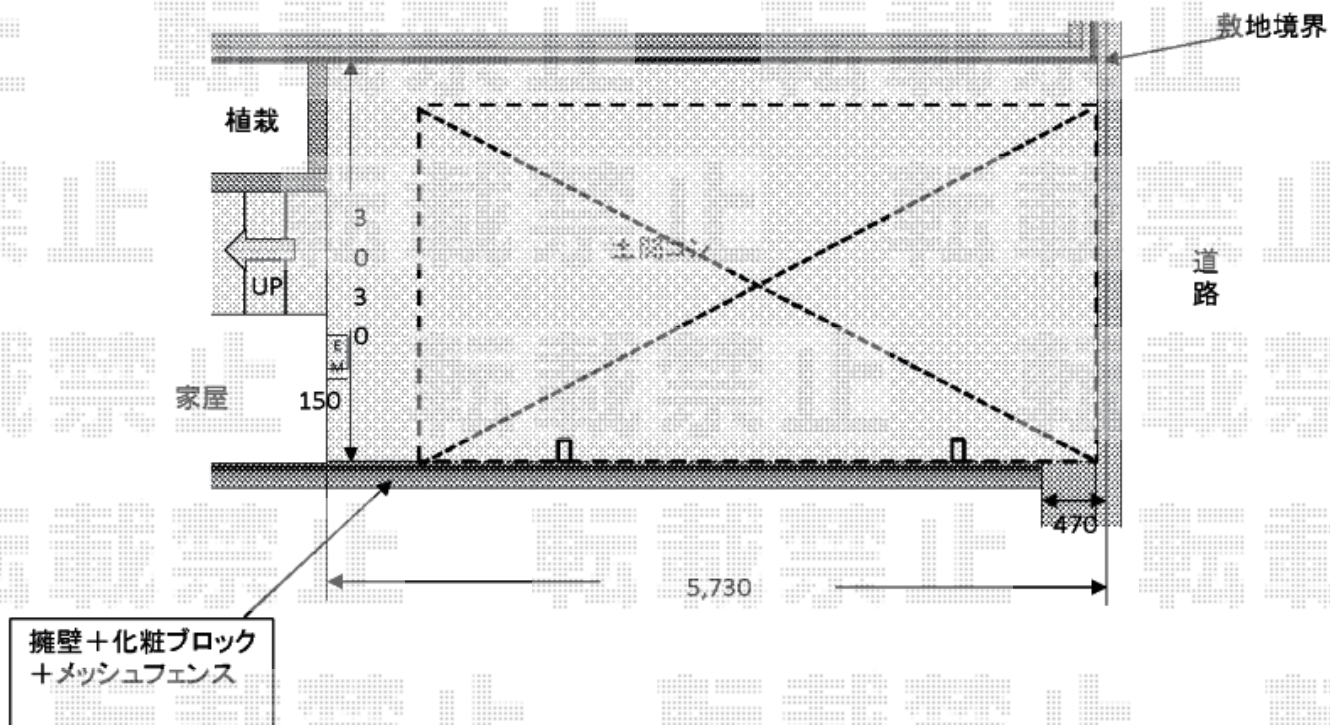

2015-9-299791

担当者

酒井

エクスショップ

現場状況や作図制限により概略図の内容と多少の違いが生じることがございます。
 施工時は、現場優先とさせて頂きたく思いますので、お立会い頂き、最終のご指示のほど、何卒、宜しくお願い致します。
 全ての著作権はエクスショップに帰属します。当社とのお取引目的以外の使用・複製・転載は如何なる場合も禁止しております。