


カーポート 施工概略図

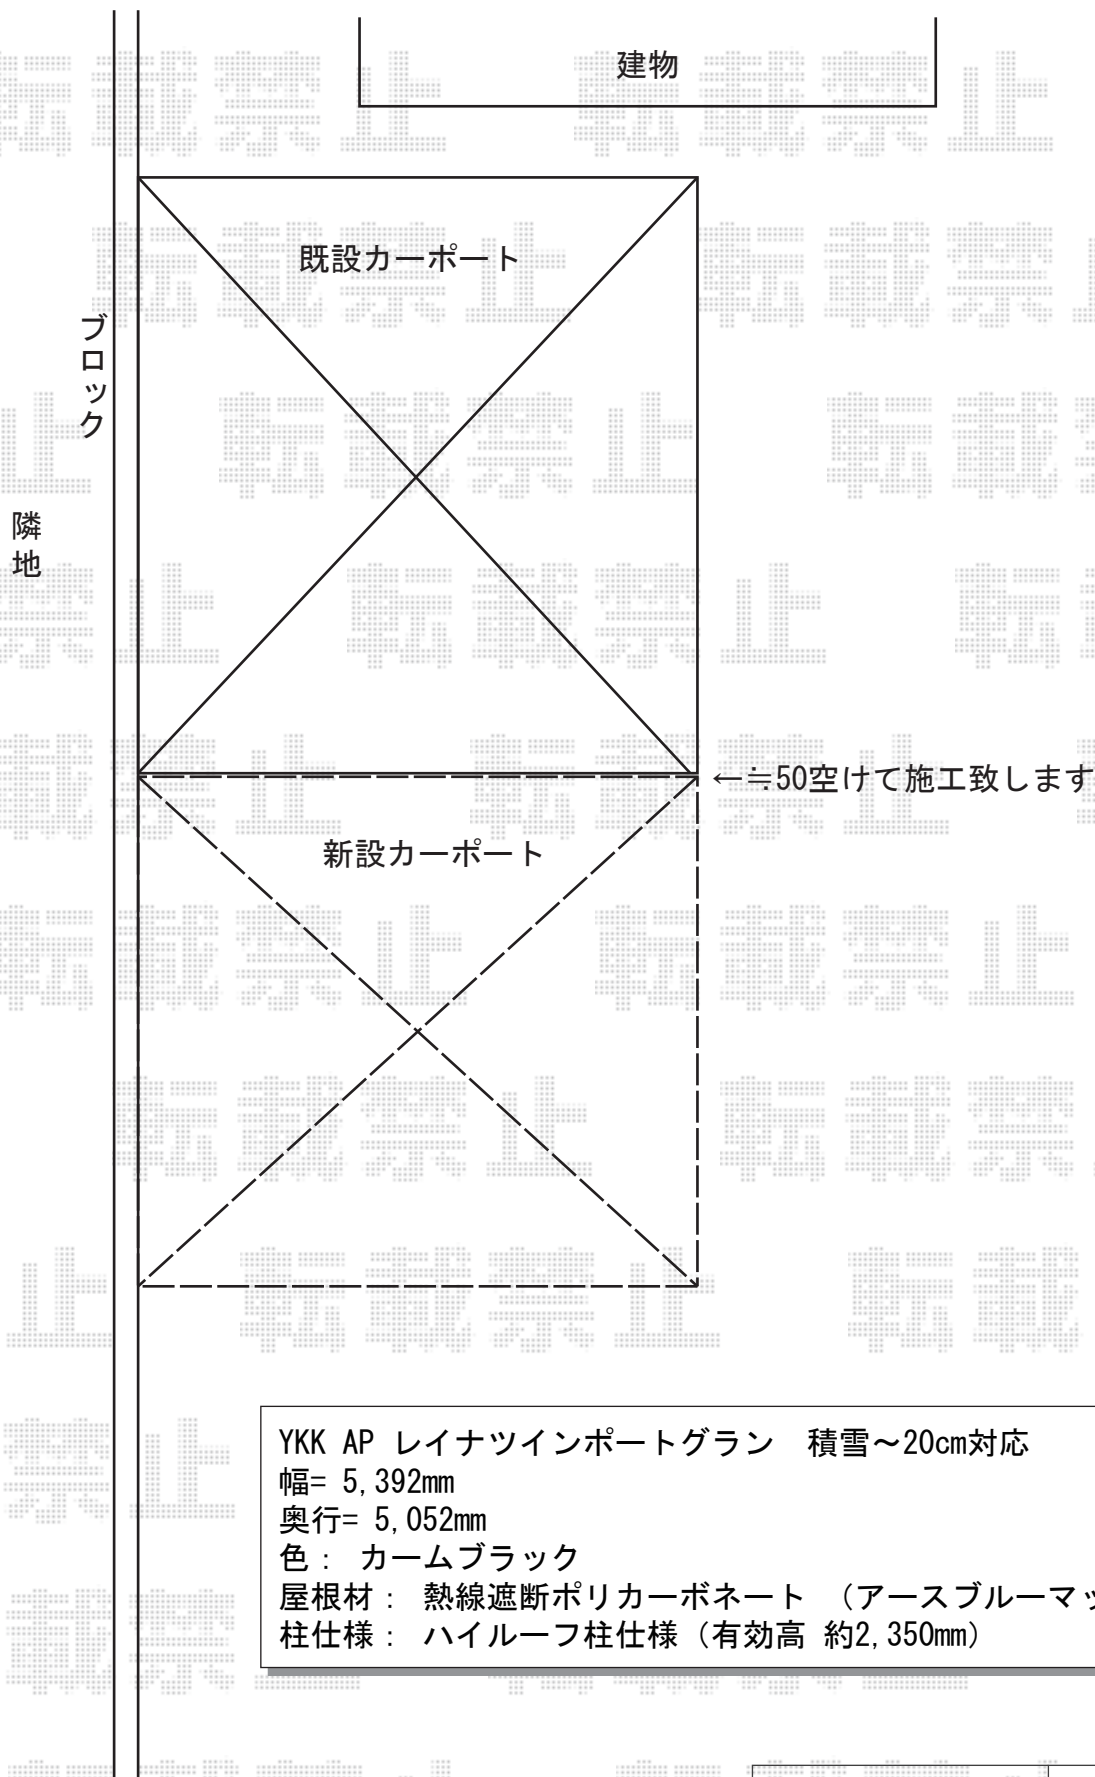

2015-9-299880

担当者

赤松