


バルコニー屋根 施工概略図

LIXIL スピーネ F型 屋根タイプ 連棟 積雪~20cm対応
 間口= 関東間4.0間[2.0+2.0間] (柱芯々7,080mm 屋根幅7,300mm)
 出幅= 4尺 (1,185mm)
 色: シャイングレー
 屋根材: 熱線吸収アクアポリカーボネート(クリアS)
 柱仕様: 出幅自在桁タイプ (柱3本)
 施工方法: 下止め仕様
 柱固定部品仕様: コーナー用×2/中間用×1

LIXIL スピーネ 吊り下げ物干しAセット 標準 2本入り×2セット
 色: シャイングレー

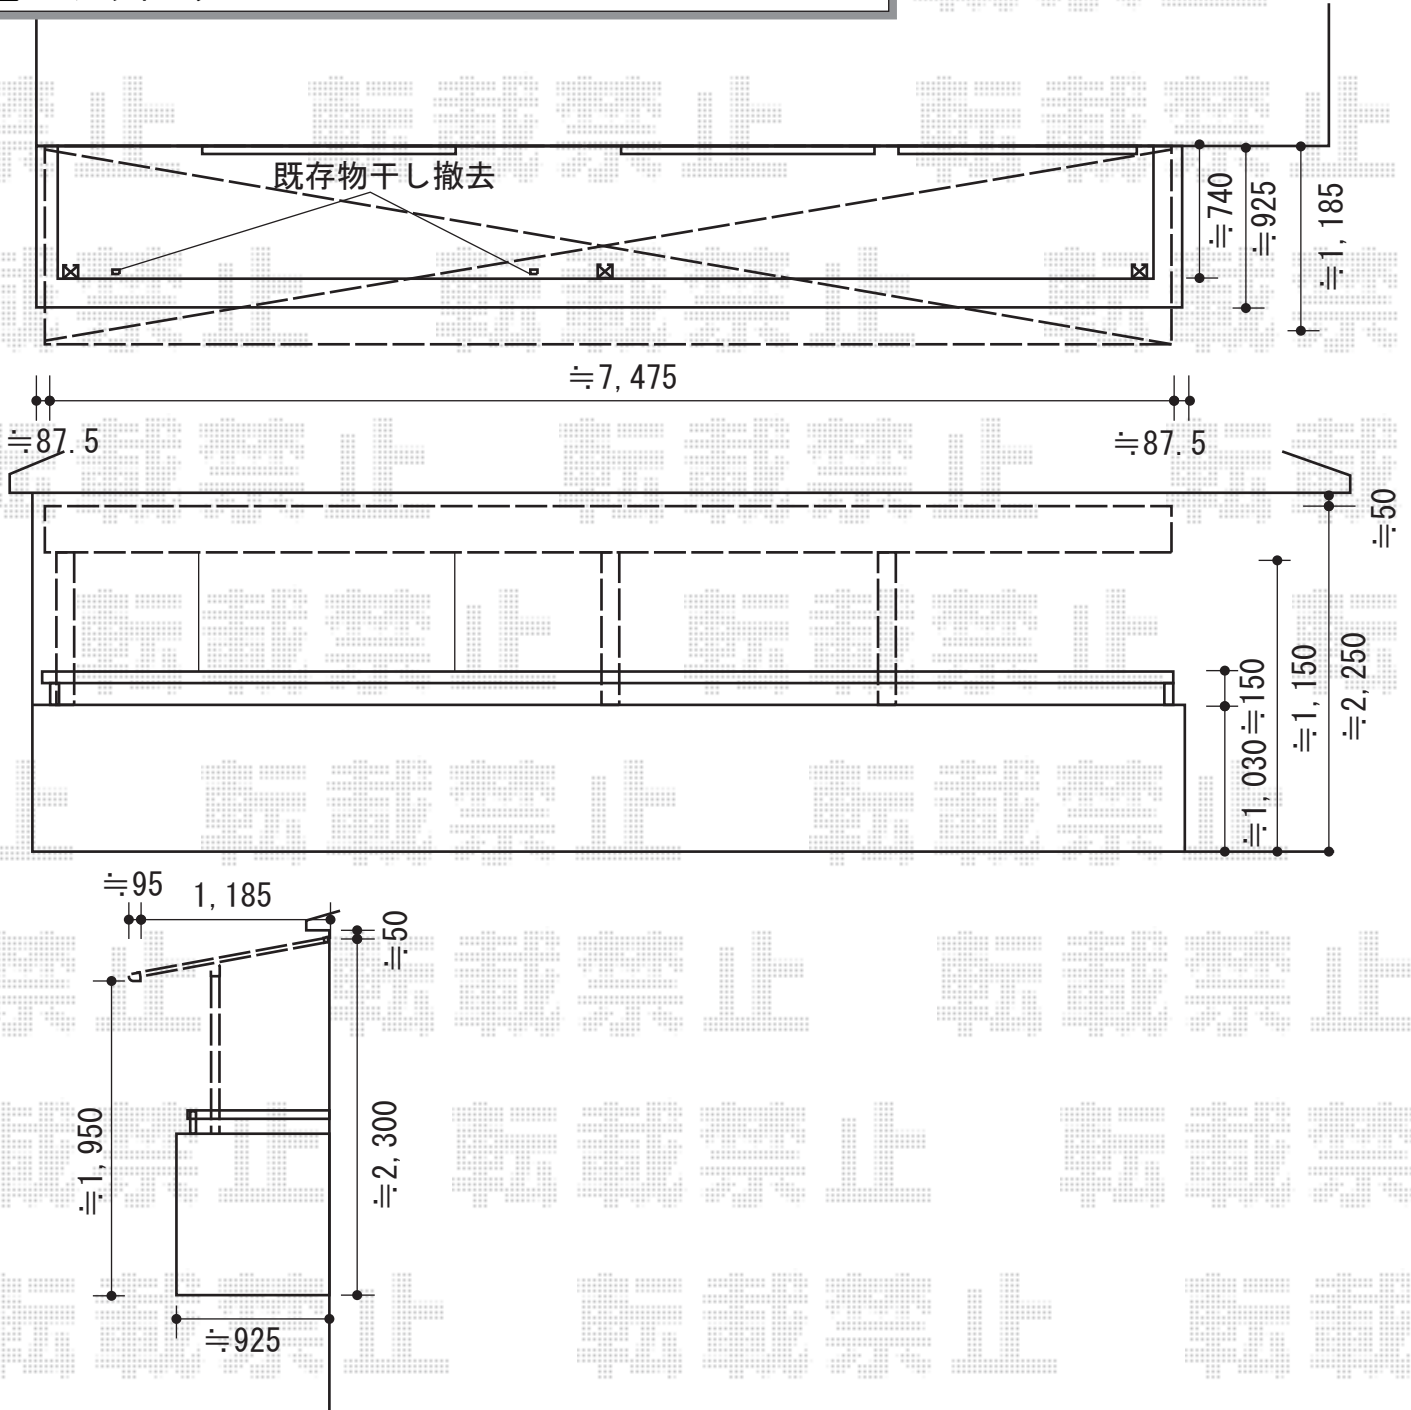

2015-9-299883

担当者

酒井