


# ポスト・カーポート 施工概略図

YKK AP ポスティモα (ネームシール付) 高さ : H14  
 インターホン加工 : あり  
 【未定】照明 : 【仮】なし  
 ポスト : F1型(前入れ・前出し)  
 色 : ポスト・正面パネル : レッド/上枠・脚部 : プラチナステン

YKK AP カラーアクリル表札  
 仕様 : 150×150×3mm  
 色 : ブラック

LIXIL ネスカR (ラウンドスタイル) ワイド 積雪~20cm対応  
 幅= 4,836mm  
 奥行= 4,980mm  
 色 : シャイングレー  
 屋根材 : ポリカーボネート (クリアブルー)  
 柱仕様 : 標準柱仕様 (有効高 約2,200mm)

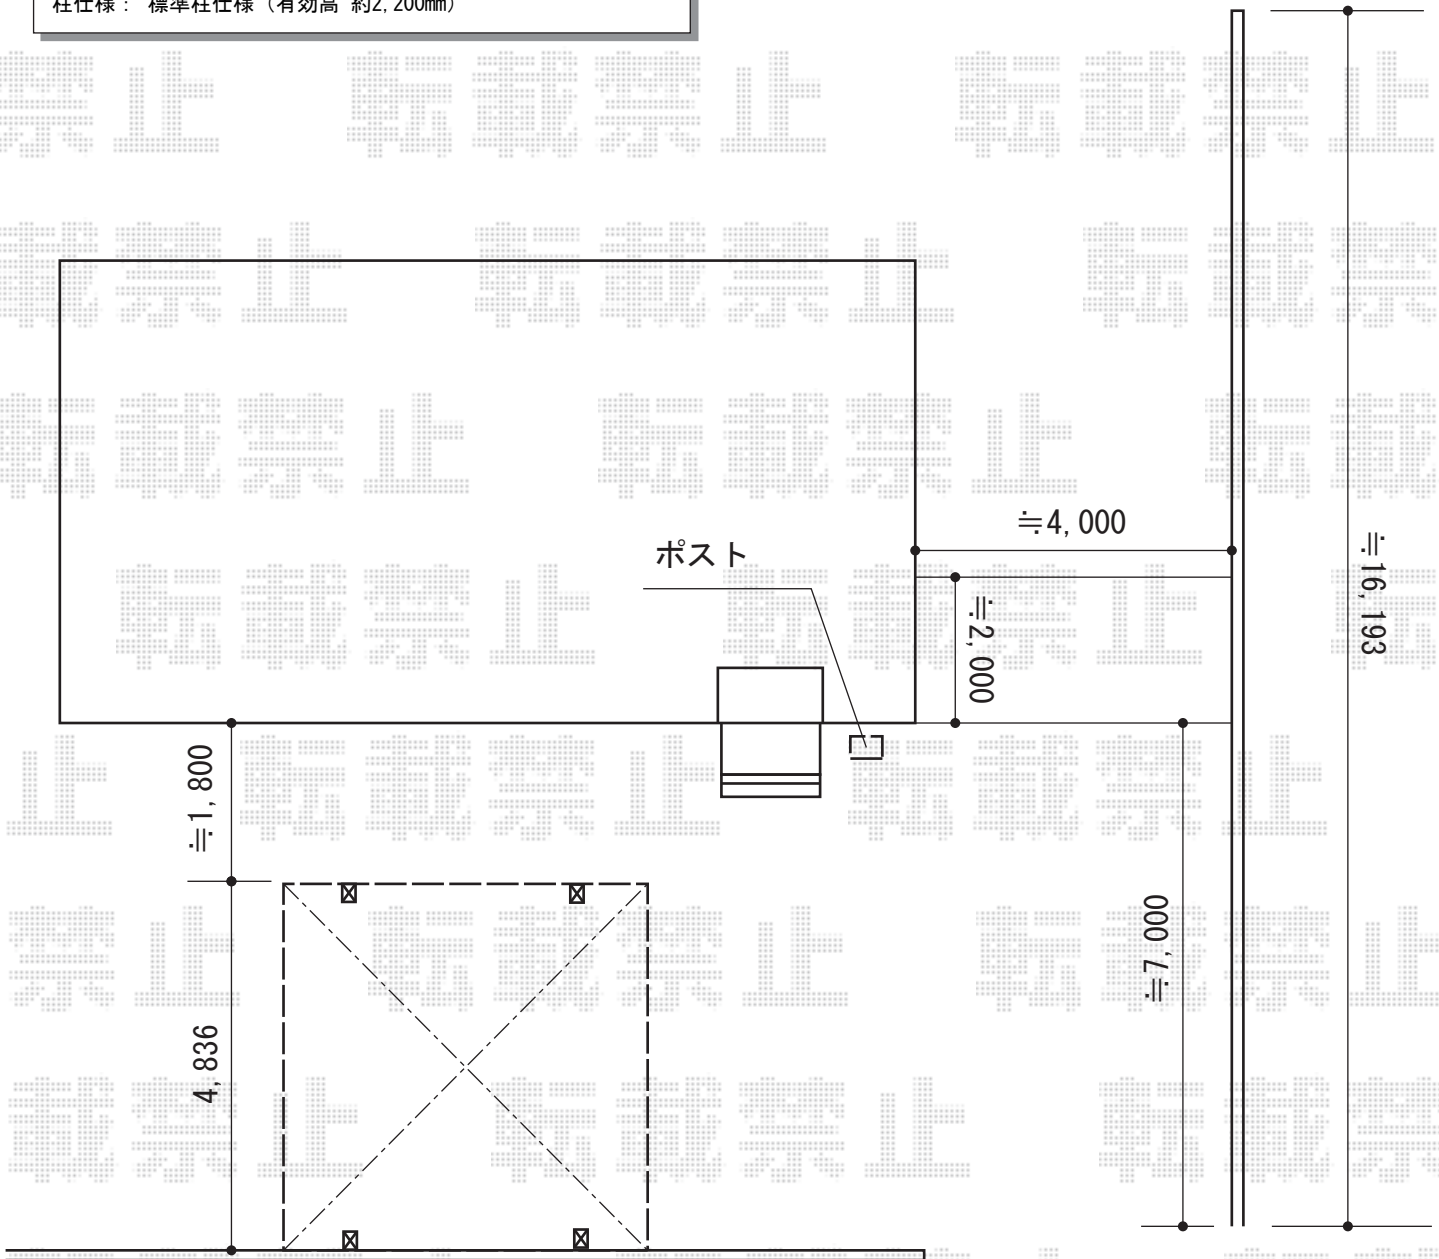

2015-9-299904	担当者	酒井
---------------	-----	----