

カーポート 施工概略図

LIXIL ネスカR (ラウンドスタイル) ワイド 積雪~20cm対応

幅= 6,060mm

奥行= 5,382mm

色 : シャイングレー

屋根材 : 熱線吸収ポリカーボネート (ブルーマットS・すりガラス調)

柱仕様 : 標準柱仕様 (有効高 約2,200mm)

LIXIL [【片側】ネスカR (ラウンドスタイル) ワイド サイドパネル


奥行サイズ : L:54用

高さ= H:1000

色 : シャイングレー

パネル材 : 熱線吸収ポリカーボネート (ブルーマットS・すりガラス調)

柱仕様 : 標準柱仕様/間柱1本

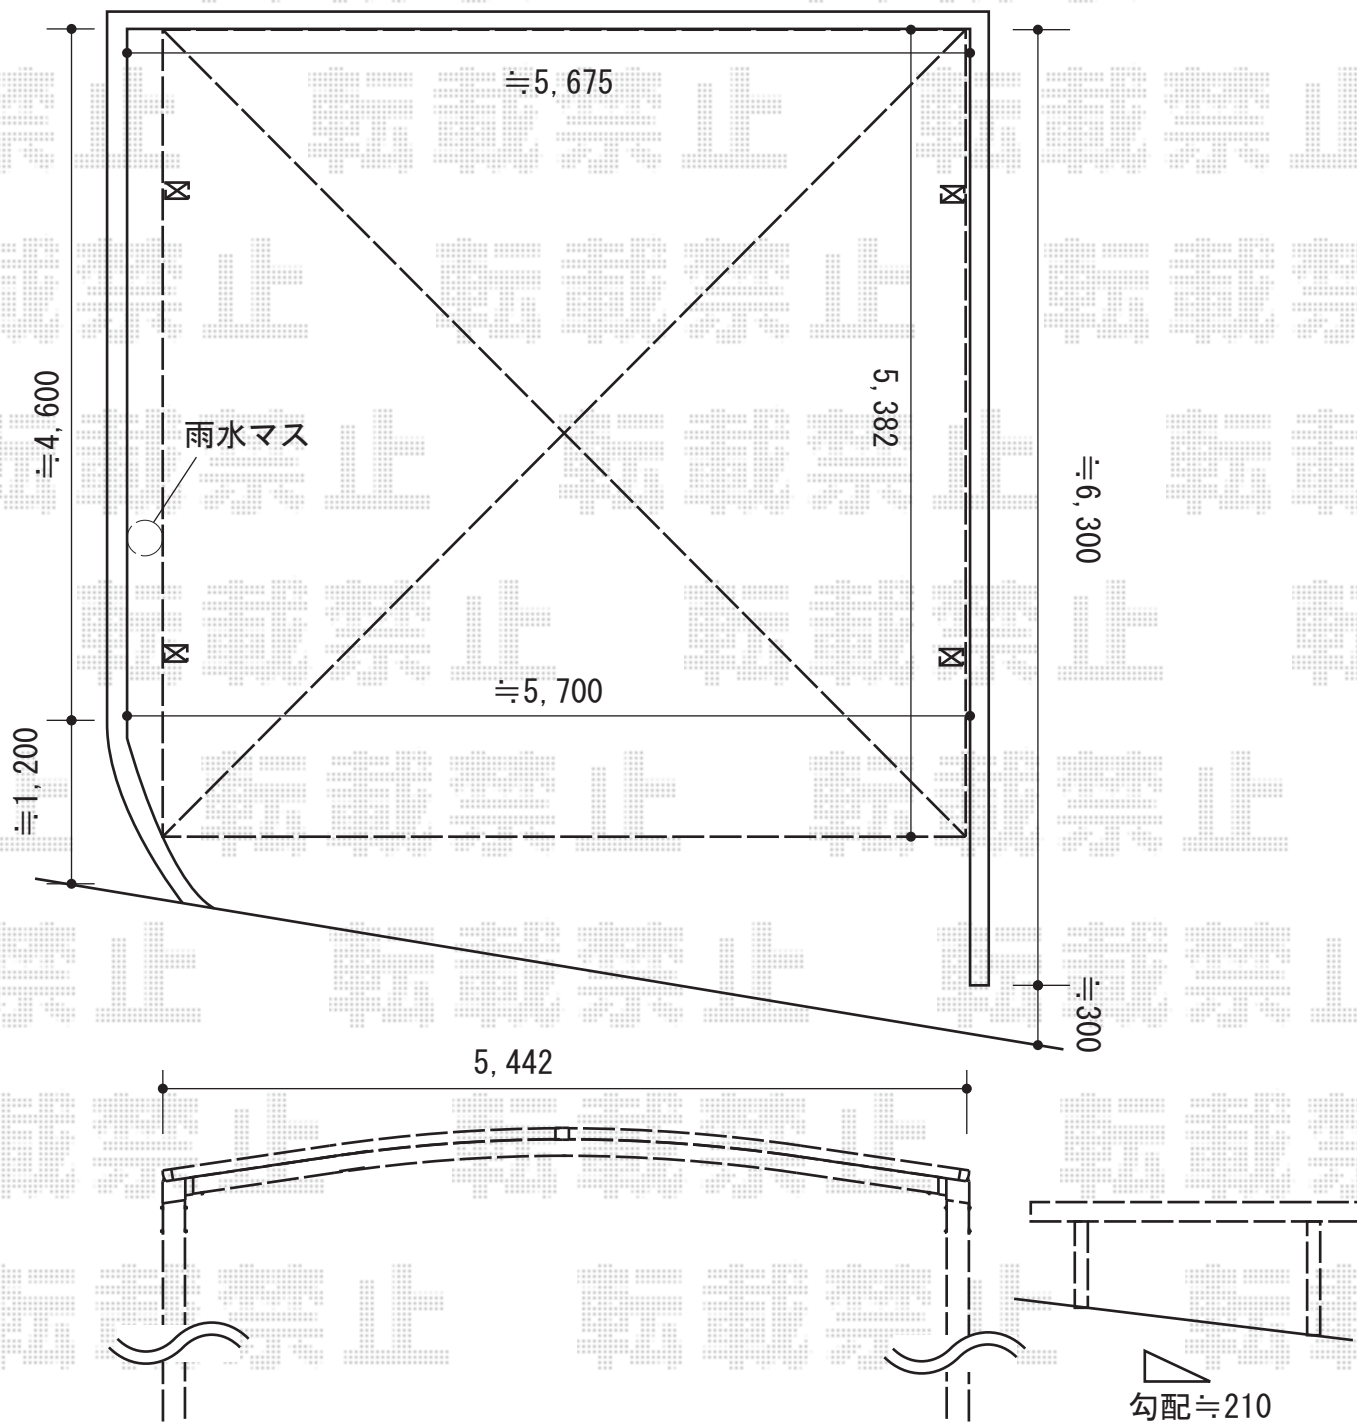

※こちらは、幅=5,442mmの施工概略図となります

2015-9-299958

担当者

赤松