


エクステリア工事 施工概略図

YKK AP レイナポートグラン M合掌 積雪~20cm対応
 幅= 4,964(24・25)mm
 奥行= 5,052mm
 色: カームブラック
 屋根材: 熱線遮断ポリカーボネート (アースブルーマット調)
 柱仕様: 標準柱仕様 (有効高 約2,000mm)

YKK AP 【ご提案】レイオス7型(傾斜地用)
 ノンレール 両開き親子 10-46W
 開口幅= 5,464mm
 全幅= 5564mm
 たたみ幅= 222mm/672mm
 高さ= 柱: 1,170mm 扉: 1,150mm
 色: カームブラック
 キャスター数: 1+3箇所
 落棒数: 1+4箇所

YKK AP レスティナフェンス7型 横目隠し 2段支柱
 本体1枚 (W×H) = (1,975×800mm) ×8枚
 柱仕様: 自立建て用/T-190×9本
 エンドキャップ: 2セット
 色: カームブラック

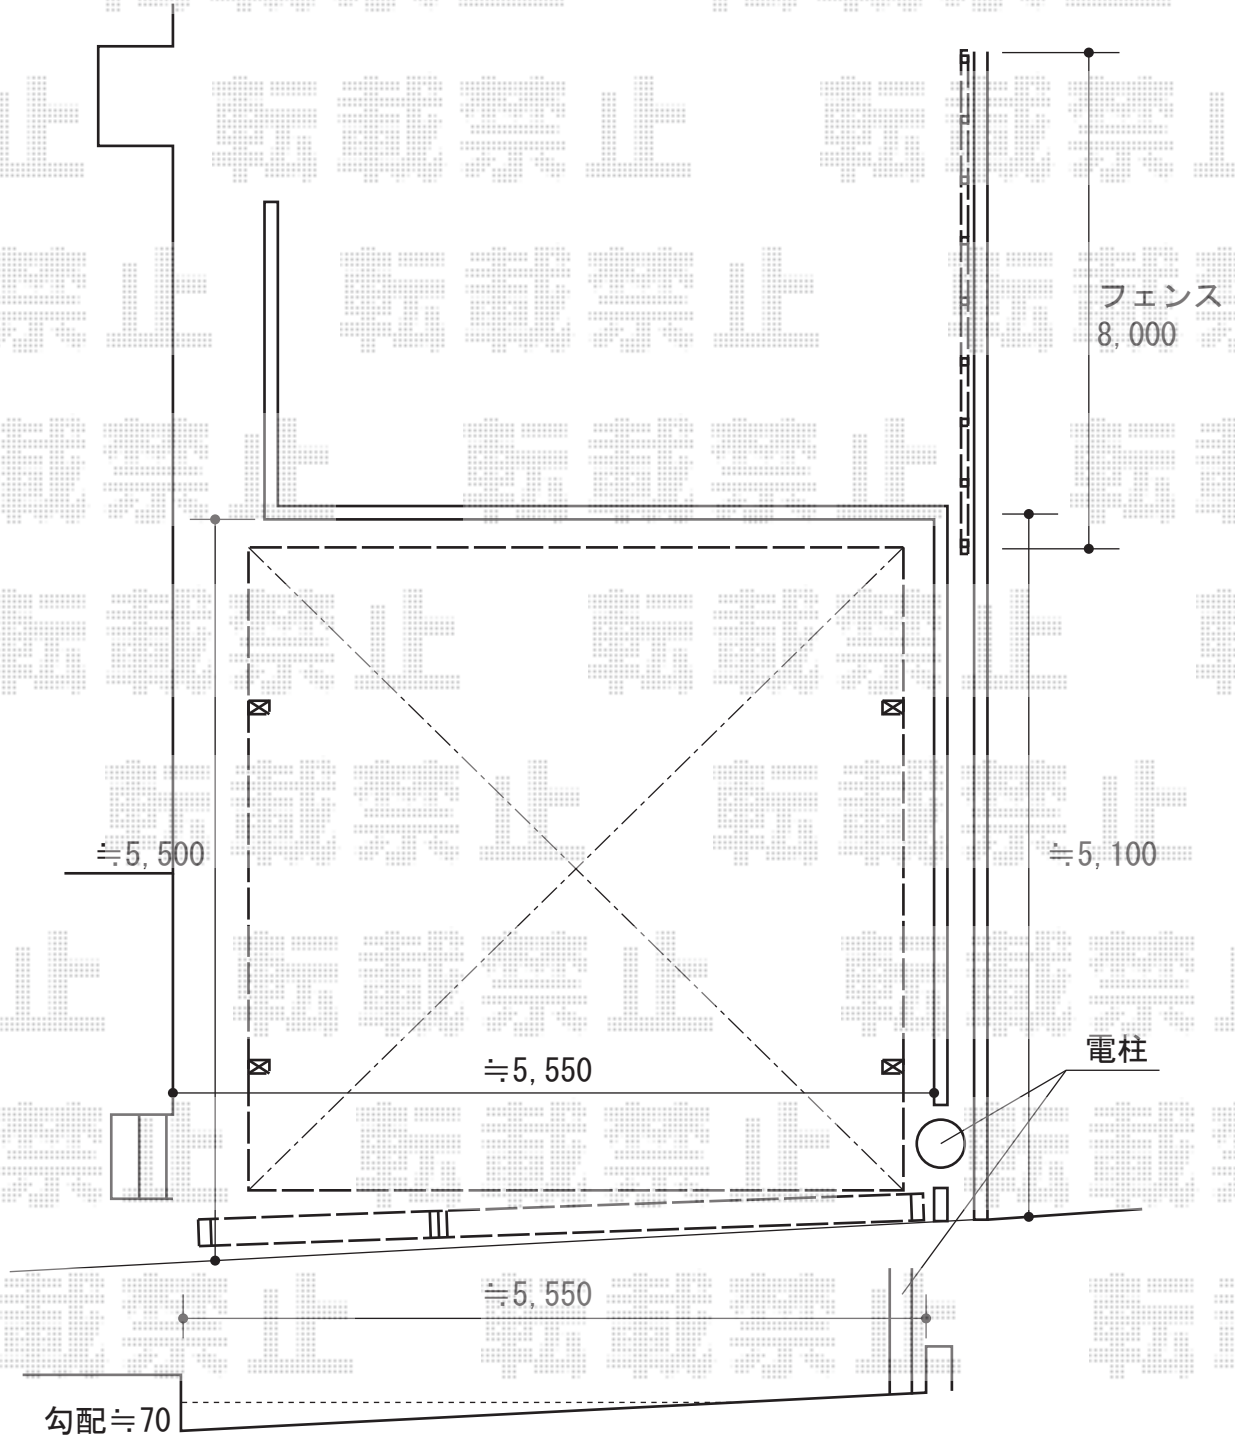

2015-9-300014

担当者

酒井