


# エクステリア工事 施工概略図

YKK AP レイナポートグラン M合掌 積雪~20cm対応  
 幅= 4,964(24・25)mm  
 奥行= 5,052mm  
 色: カームブラック  
 屋根材: 熱線遮断ポリカーボネート (アースブルーマット調)  
 柱仕様: 標準柱仕様 (有効高 約2,000mm)

YKK AP 【ご提案】レイオス7型(傾斜地用)  
 ノンレール 両開き親子 10-46W  
 開口幅= 5,464mm  
 全幅= 5564mm  
 たたみ幅= 222mm/672mm  
 高さ= 柱: 1,170mm 扉: 1,150mm  
 色: カームブラック  
 キャスター数: 1+3箇所  
 落棒数: 1+4箇所

YKK AP レスティナフェンス7型 横目隠し 2段支柱  
 本体1枚 (W×H) = (1,975×800mm) × 8枚  
 柱仕様: 自立建て用/T-190×9本  
 エンドキャップ: 2セット  
 色: カームブラック

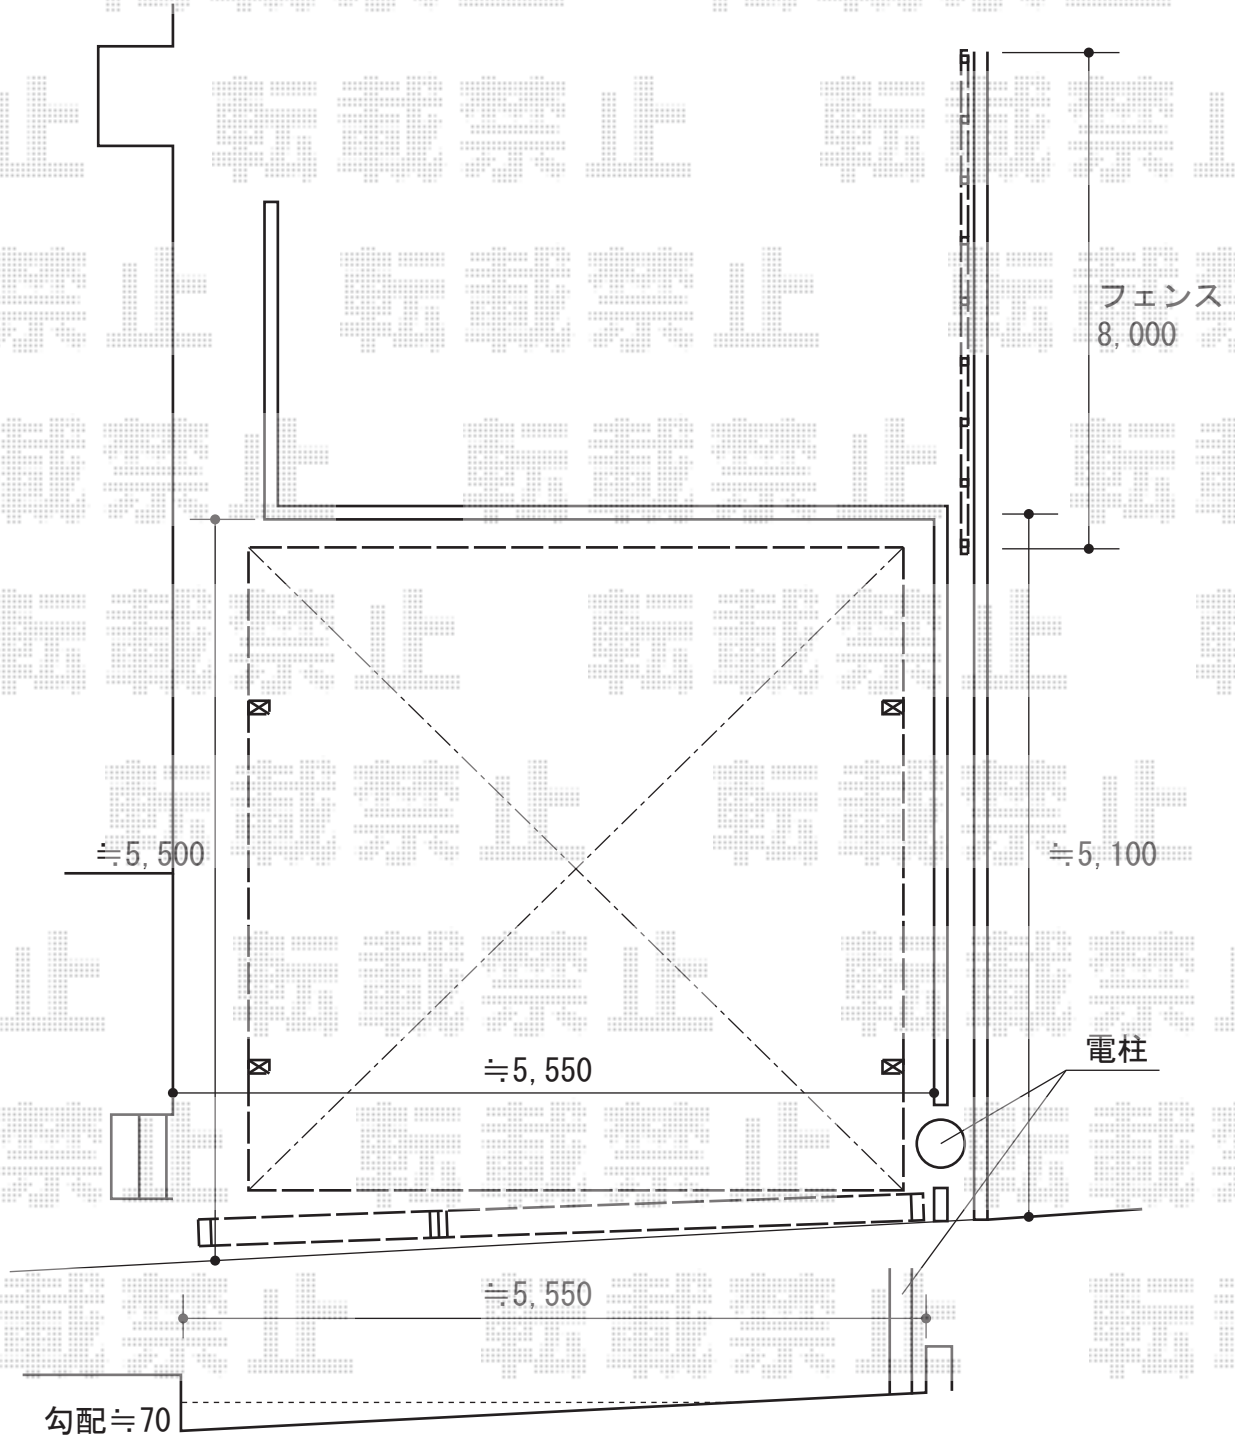

2015-9-300014

担当者

酒井