


バルコニー屋根 施工概略図

LIXIL(トステム) ライザーテラスII F型  
ルーフトイプ 単体 積雪~20cm対応  
間口= 関東間1.5間 (方杖芯々2,750mm 屋根幅2,750mm)  
出幅= 3尺 (885mm)  
色: ナチュラルシルバー  
屋根材: ポリカーボネート (ブラウン)  
柱仕様: 柱無しタイプ  
施工方法: 下止め仕様

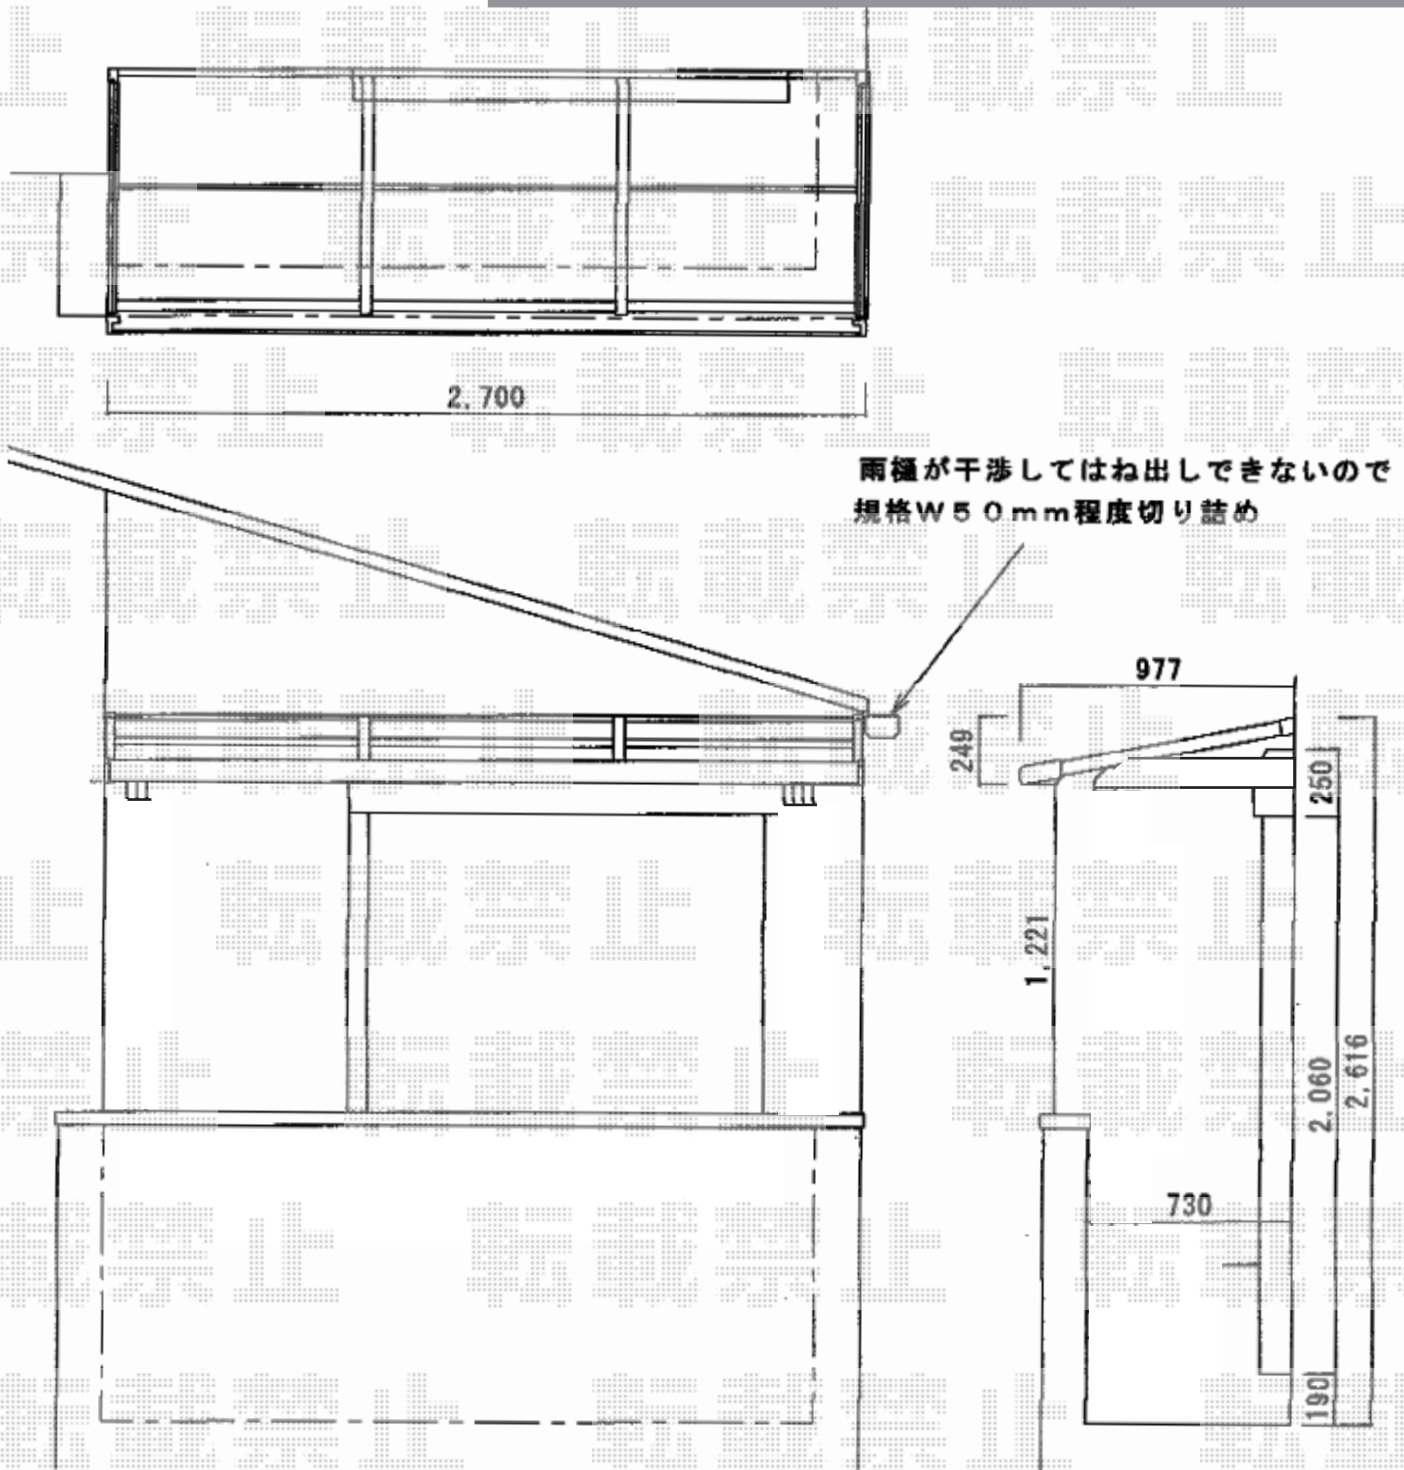

2015-9-300063

担当者

木附