


カーポート 施工概略図

LIXIL ネスカR (ラウンドスタイル) ワイド 積雪~20cm対応
 幅= 5,139mm
 奥行= 4,980mm
 色 : オータムブラウン
 屋根材 : 熱線吸収ポリカーボネート
 (クリアマットS・すりガラス調)
 柱仕様 : 標準柱仕様 (有効高 約2,200mm)

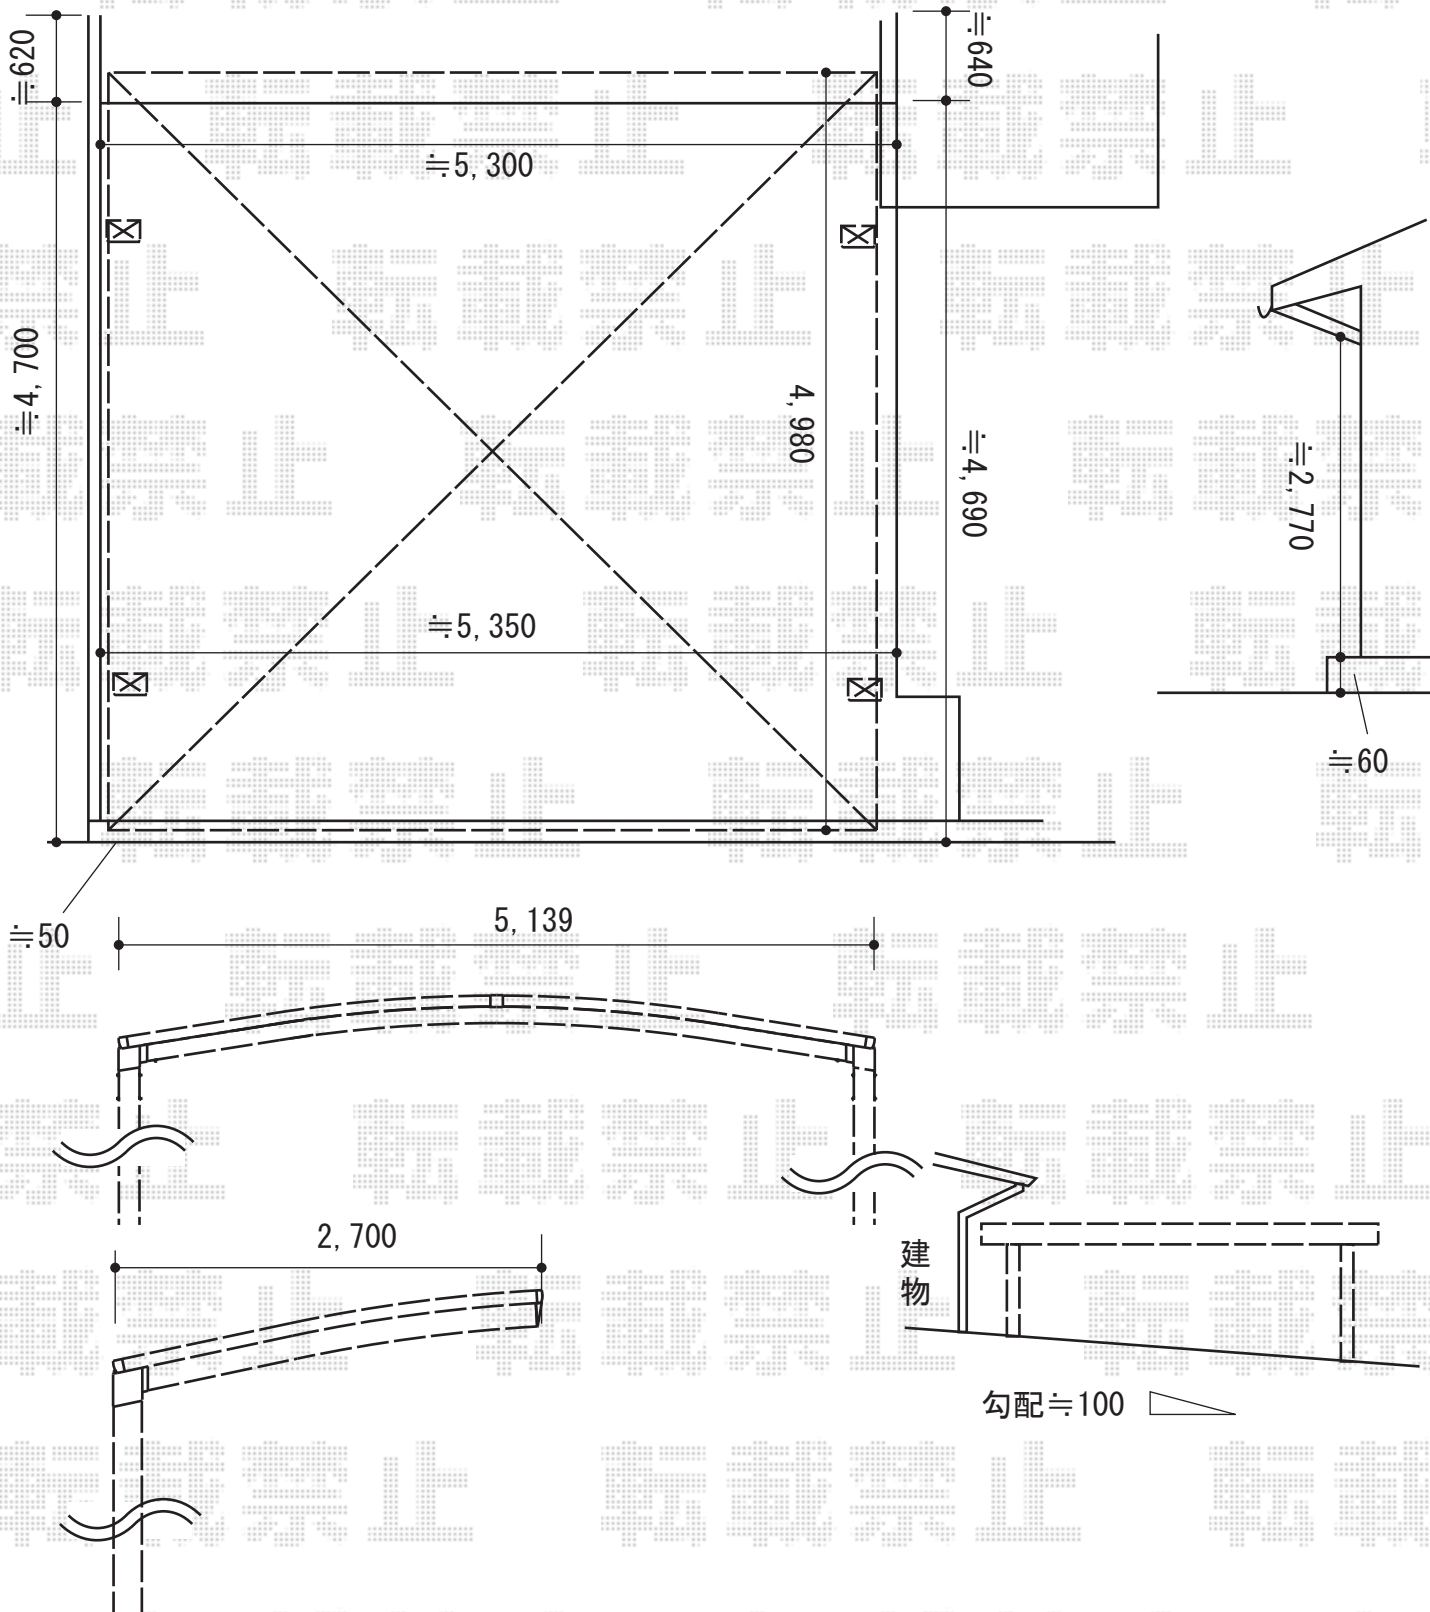

2015-9-300076	担当者	松本
---------------	-----	----