


フェンス+門扉 施工概略図

YKK AP レスティナフェンス21型 自由柱
本体1枚 (W×H) = (1,975mm×800mm) × 12枚
自由柱 : T-80×19本
格子付きコーナー継手 : T-80×1セット
エンドキャップ : 4セット
色 : ブラウン

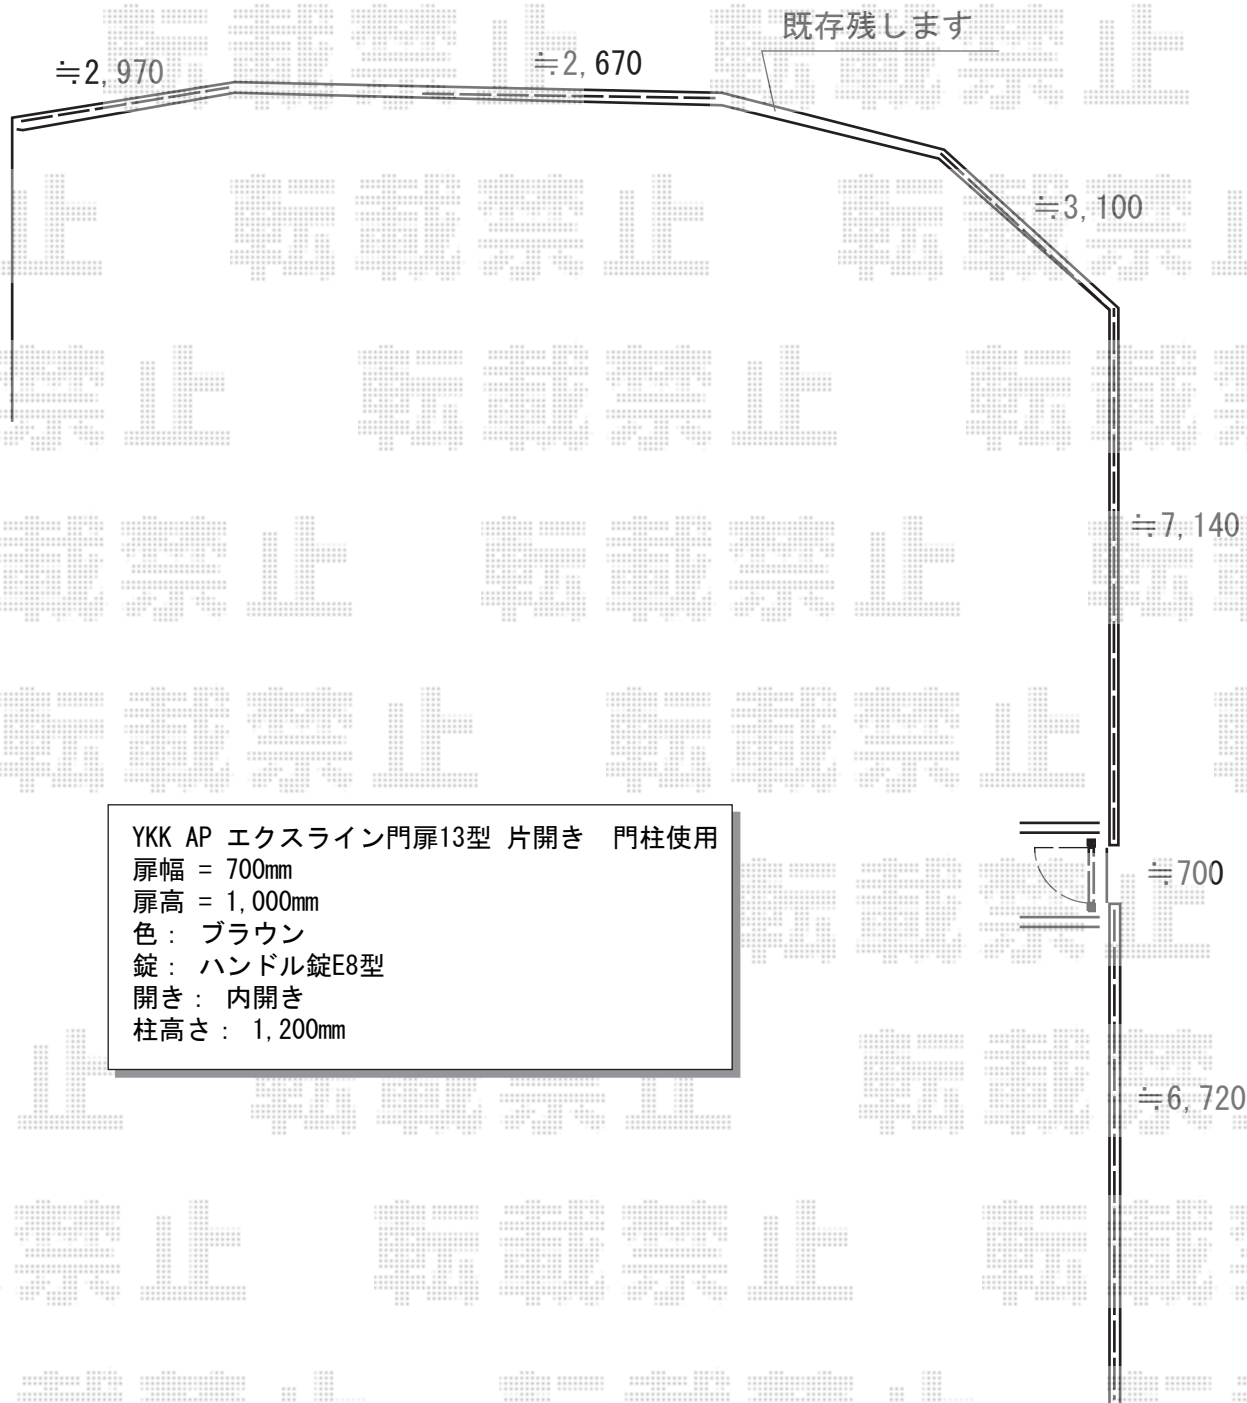

YKK AP エクスライン門扉13型 片開き 門柱使用
扉幅 = 700mm
扉高 = 1,000mm
色 : ブラウン
錠 : ハンドル錠E8型
開き : 内開き
柱高さ : 1,200mm

2015-9-300078

担当者

新西