


# カーポート 施工概略図

YKK AP レイナツインポートグラン 積雪~20cm対応  
幅= 5,983mm  
奥行= 5,768mm  
色: ブラウン  
屋根材: 熱線遮断ポリカーボネート(クリアマット)  
柱仕様: 標準柱仕様 (有効高 約2,000mm)

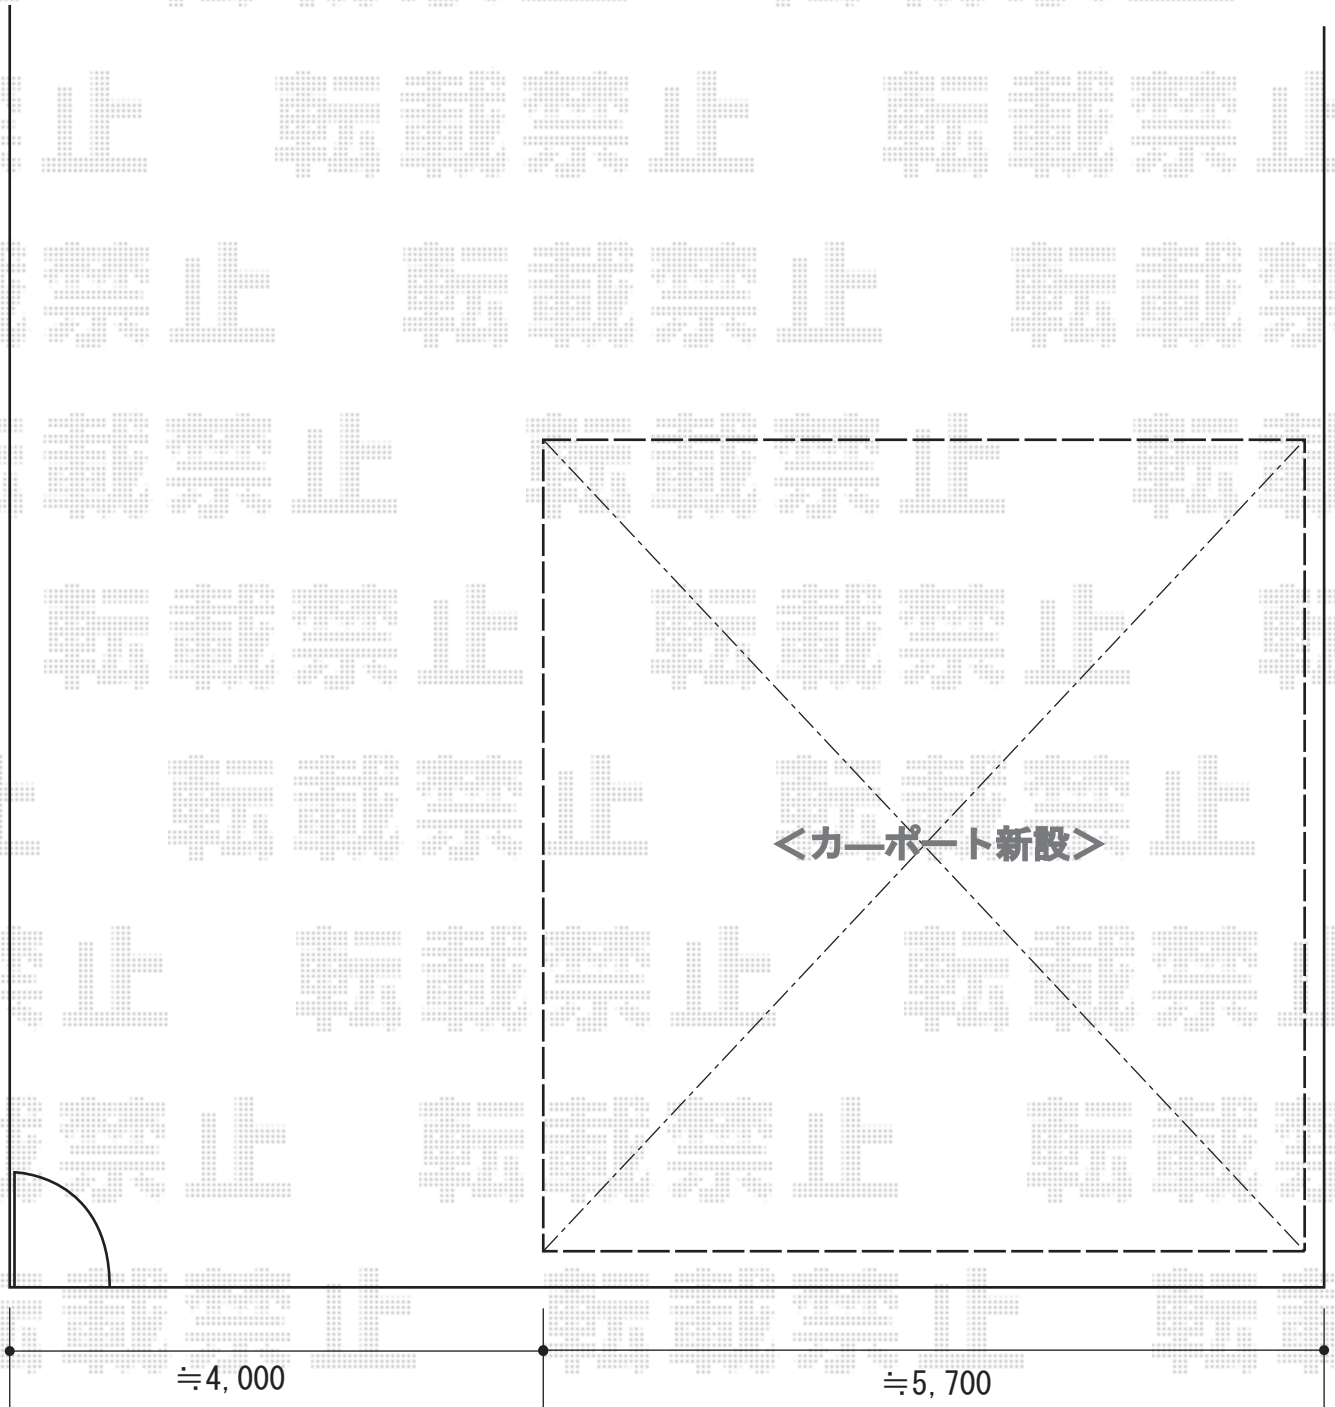

2015-9-300091

担当者

松本