


カーポート 施工概略図

YKK AP レオンポートneo 2台用 標準鼻隠し 角柱4本柱 積雪~50cm対応
 幅= 5,511mm
 奥行= 5,456mm
 色： プラチナステン
 屋根材： スチール折板（シルバー/ペフ無/シルバー）※価格別途
 柱仕様： 標準柱仕様（有効高 約2,350mm）
 横材： 無し

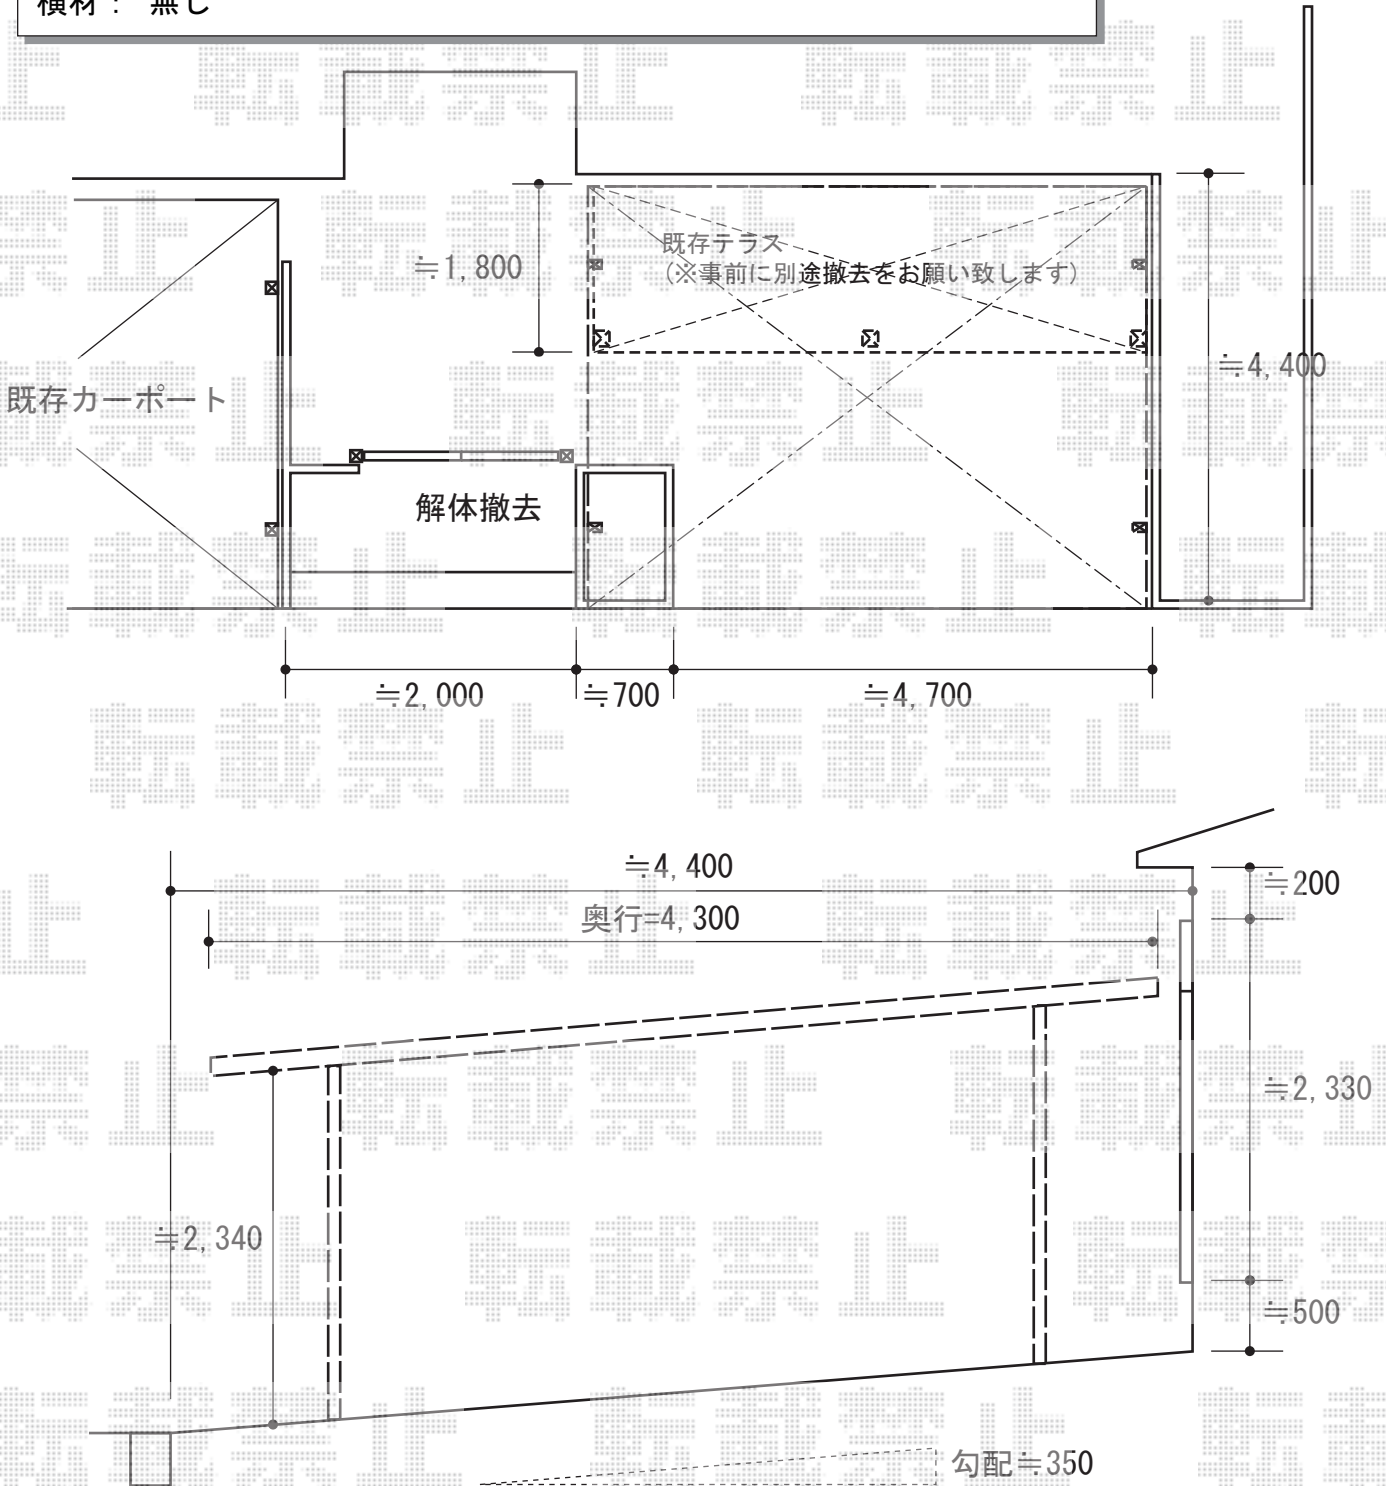

2015-9-300151

担当者

赤松