


カーポート 施工概略図

LIXIL ネスカR (ラウンドスタイル) ワイド 積雪~20cm対応
幅= 4,836mm
奥行= 4,980mm
色 : オータムブラウン
屋根材 : ポリカーボネート (クリアブラウン)
柱仕様 : 標準柱仕様 (有効高 約2,200mm)

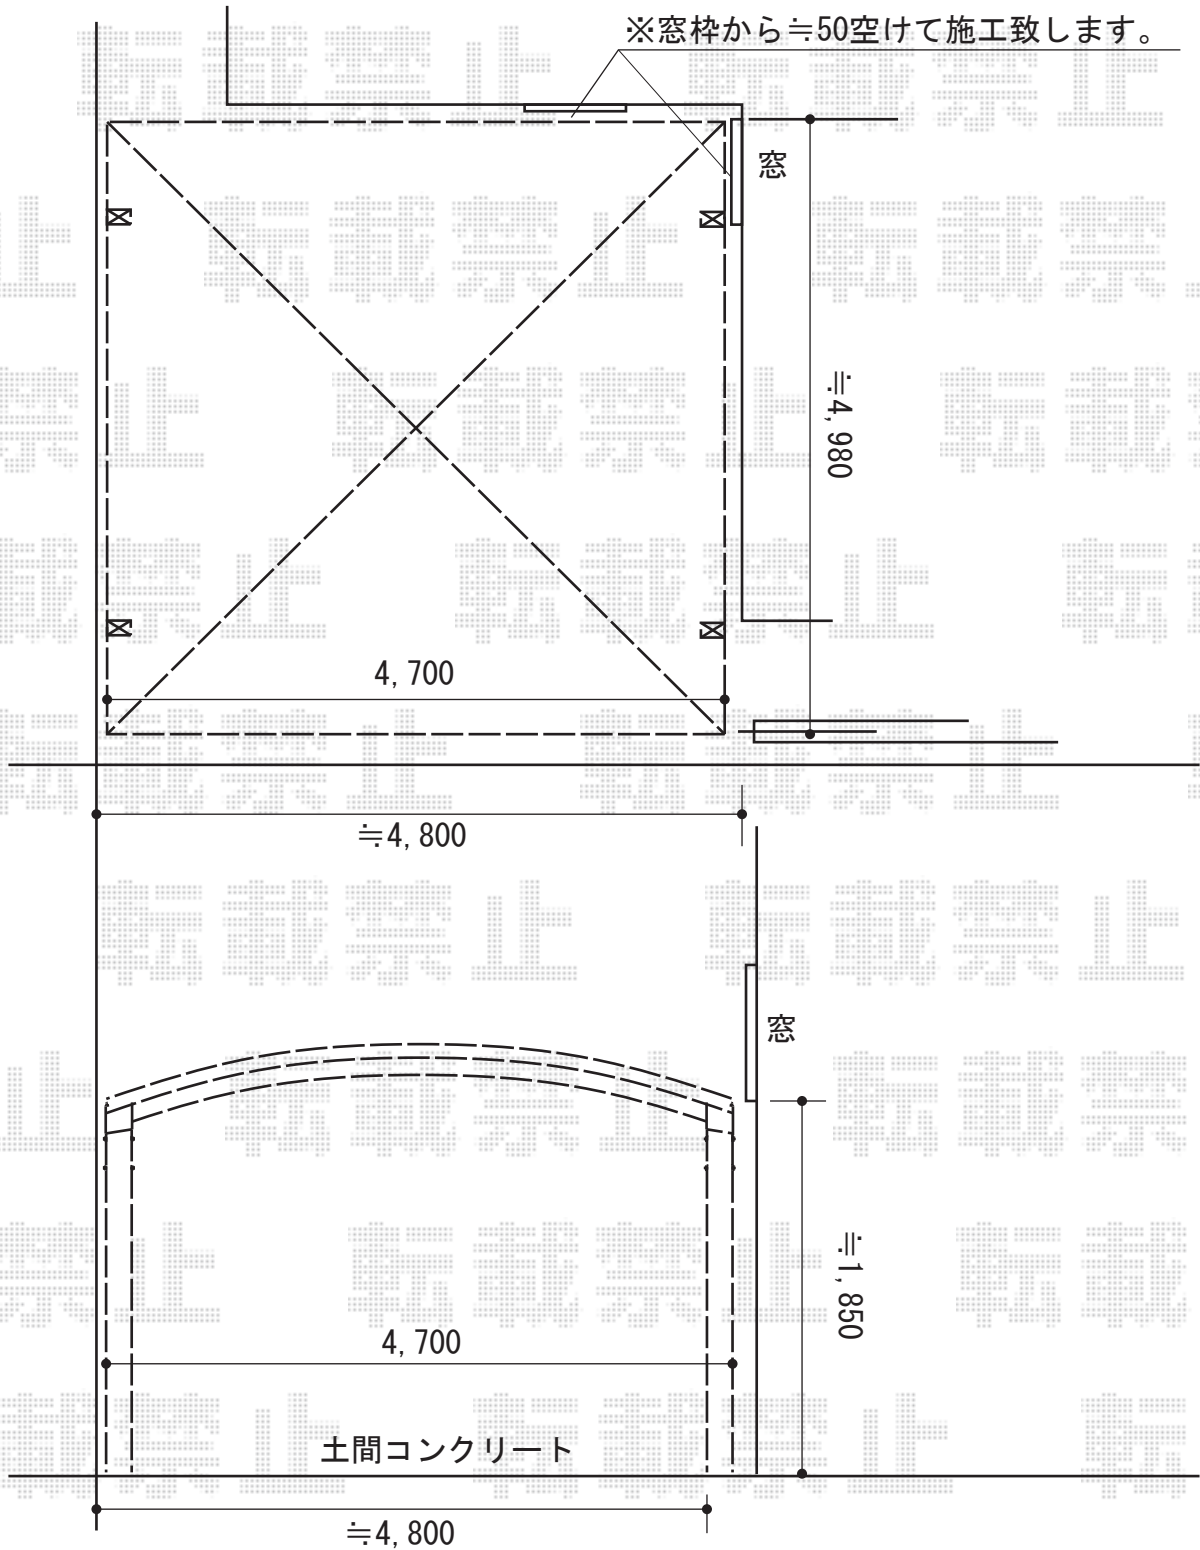

2015-9-300161

担当者

酒井