

エクステリア工事 施工概略図

LIXIL ネスカR (ラウンドスタイル) 積雪~20cm対応

幅= 2,701mm

奥行= 5,382mm

【未定】色: 【未定】

屋根材: ポリカーボネート (クリアブルー)

【未定】柱仕様: 【仮】標準柱仕様 (有効高 約2,200mm)

Value Select トリップゲート RA型 ノンレール 両開き 54W(27S+27M)

開口幅= 5,247mm

全幅= 5,347mm

たたみ幅= 299×2mm

高さ= 1,182mm

色: ステンカラー

キャスター数: 4箇所

落棒数: 2本

YKK AP ルシラスフェンス F03型 自由柱

本体1枚 (W×H) = (1,975×1,200mm) × 3枚


自由柱: T-120×8本 *1mピッチ

端部カバー: T-120×1本

目隠しコーナー継手: T-120×1本

エンドキャップ: 1セット

色: パネル/ハニーチェリー 柱・枠・パネル裏/プラチナステン

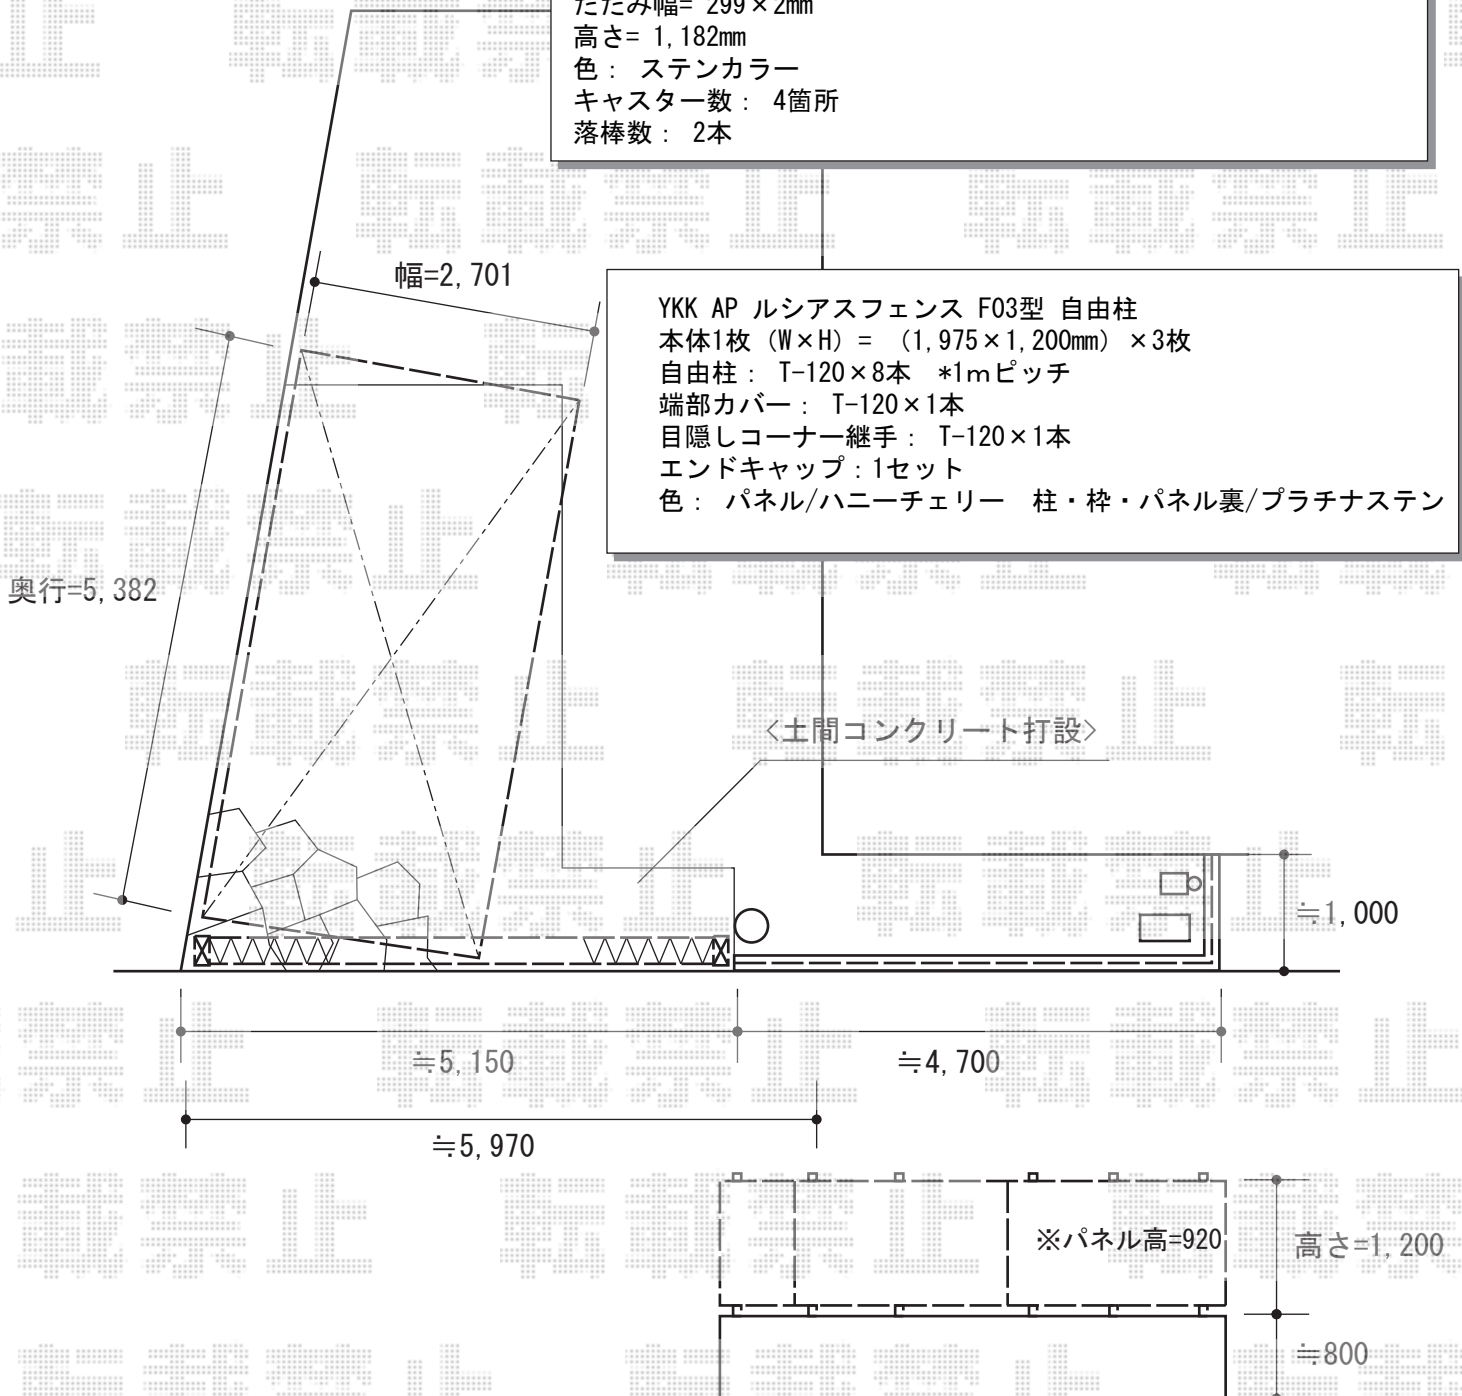

2015-9-300180

担当者

新西