


カーポート 施工概略図

LIXIL ネスカR (ラウンドスタイル) ワイド 積雪~20cm対応
幅= 6,060mm
奥行= 4,980mm
色 : シャイングレー
屋根材 : 熱線吸収ポリカーボネート (ブルーマットS・すりガラス調)
柱仕様 : ロング柱25仕様 (有効高 約2,500mm)

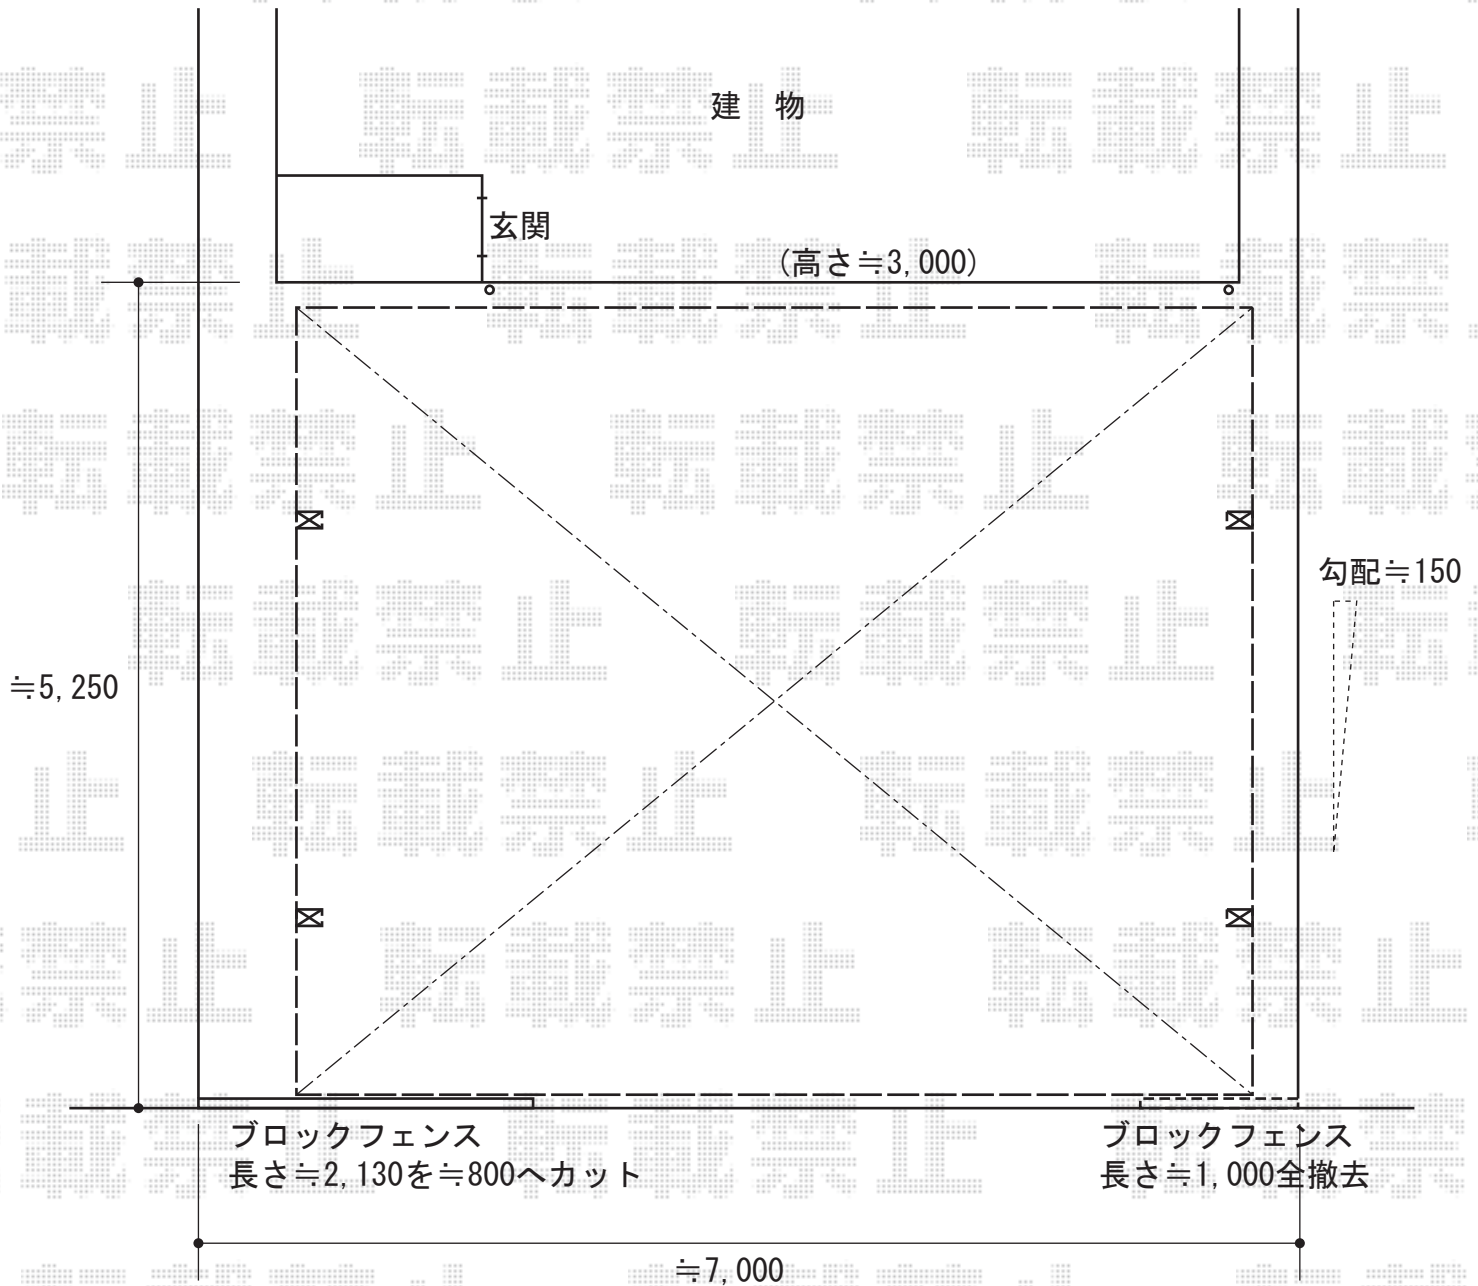

2015-9-300227

担当者

赤松