フェンス　施工概略図

YKK AP ＜建物側＞エクスラインフェンス22型 たて半目隠し 自由柱施工
本体1枚（W×H）＝ （1,975mm×1,000mm）×3枚
自由柱22型： T100×4本
エンドキャップ： 1
端部カバー（22型用2本入り）： T100用×1
色： カームブラック

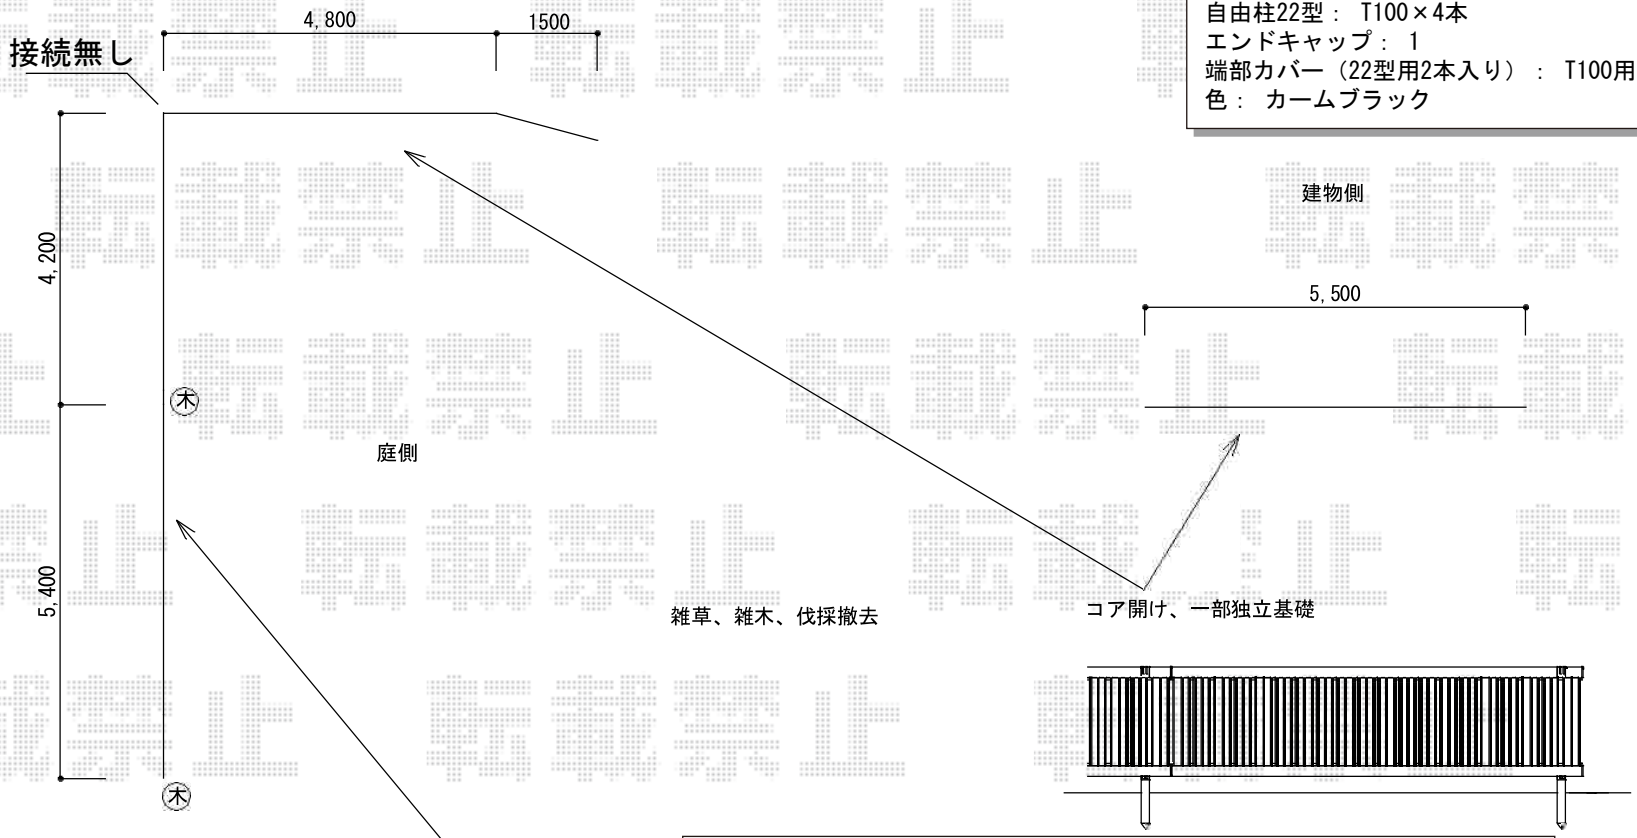

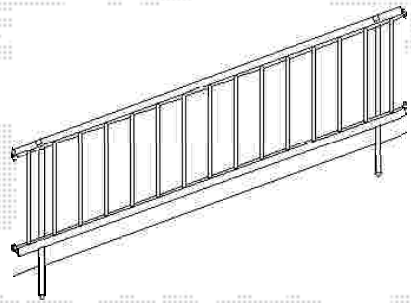

YKK AP ＜庭側＞エクスラインフェンス22型 たて半目隠し 自由柱施工
本体1枚（W×H）＝ （1,975mm×1,000mm）×4枚
自由柱22型： T100×6本
エンドキャップ： 1
目隠しコーナー継手： T100用×1
端部カバー（22型用2本入り）： T100用×1
色： カームブラック

YKK AP ＜庭側＞レスティナフェンス23型 たて格子＜傾斜地用＞ 自由柱施工
本体1枚（W×H）＝ （1,975mm×800mm）×5枚
傾斜地用自由柱： T80×6本
エンドキャップ：1
色： カームブラック

エクスショップ

現場状況や作図制限により概略図の内容と多少の違いが生じることがございます。
施工時は、現場優先とさせて頂きたく思いますので、お立会い頂き、最終のご指示のほど、何卒、宜しくお願い致します。
全ての著作権はエクスショップに帰属します。当社とのお取引目的以外の使用・複製・転載は如何なる場合も禁止しております。

2015-9-300255

担当　仲西