


カーポート 施工概略図

LIXIL ネスカR (ラウンドスタイル) 積雪~20cm対応
幅= 2,999mm
奥行= 4,980mm
色: オータムブラウン
屋根材: ポリカーボネート (クリアブラウン)
柱仕様: 標準柱仕様 (有効高 約2,200mm)

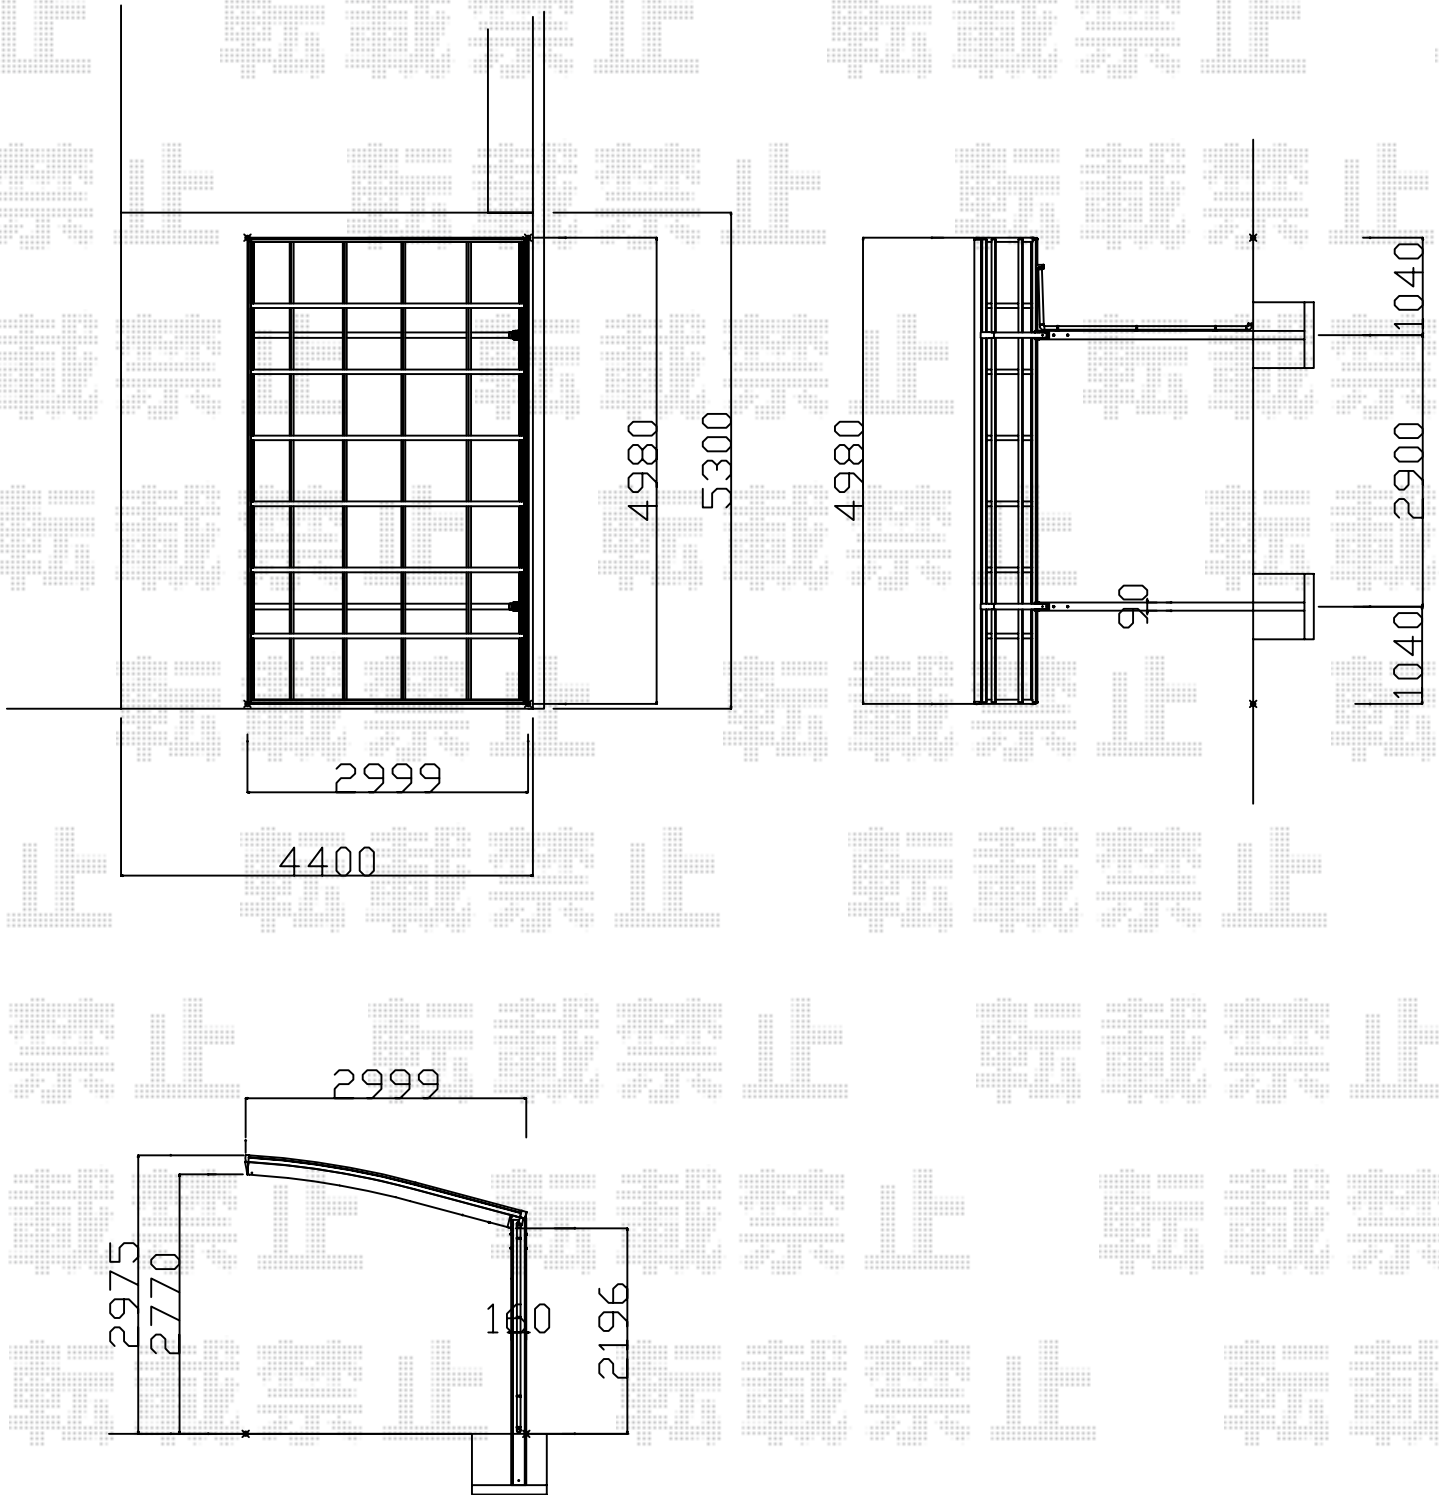

2015-9-300325

担当者

酒井