


# カーポート 施工概略図

YKK AP レイナポートグラン 積雪～20cm対応  
幅= 2,400mm  
奥行= 5,052mm  
色： プラチナステン  
屋根材： ポリカーボネート（スモークブラウン）  
柱仕様： ハイロング柱仕様（有効高 約2,800mm）

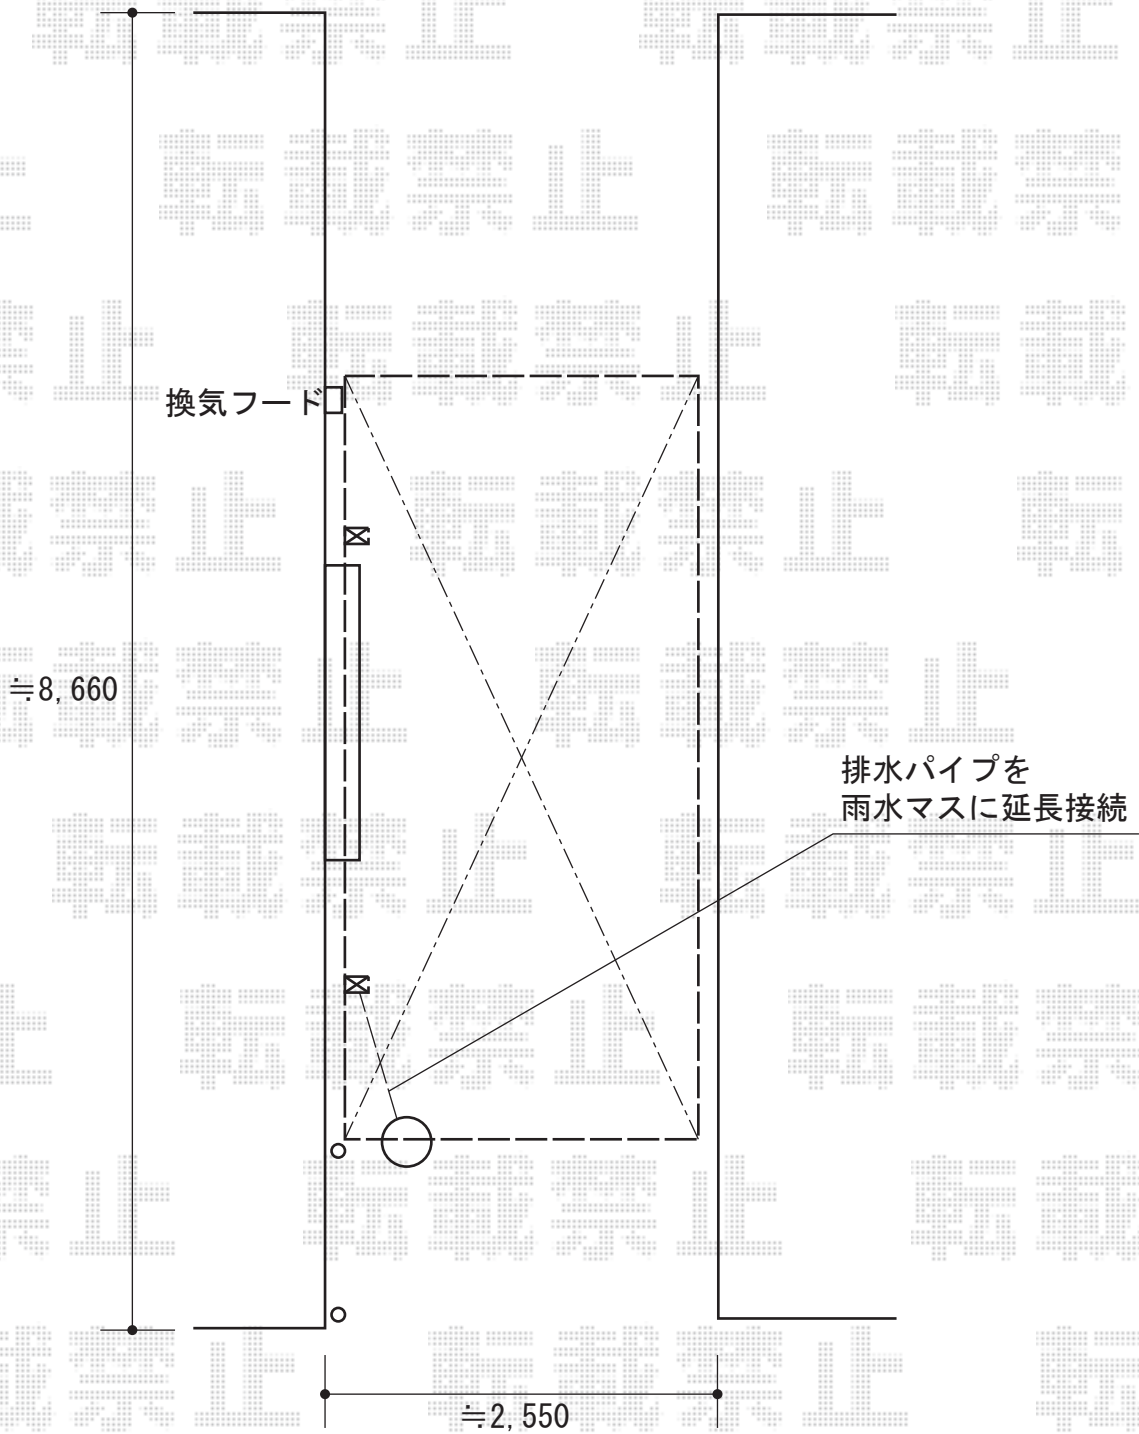

2016-1-313605

担当者

邑智