


カーポート工事 施工概略図

LIXIL ネスカR (ラウンドスタイル) ワイド 積雪~20cm対応  
 幅= 5,442mm  
 奥行= 4,980mm  
 色: オータムブラウン  
 屋根材: 熱線吸収ポリカーボネート (クリアマットS・すりガラス調)  
 柱仕様: 標準柱仕様 (有効高 約2,200mm)

Value Select トリップゲート RB型 ノンレール 両開き親子 62WO (13S+49M)  
 開口幅= 6,094mm  
 全幅= 6,194mm  
 たたみ幅= 188+532.5mm  
 高さ= 1,200mm  
 色: ダークブロンズ  
 キャスター数: 4箇所  
 落棒数: 3本

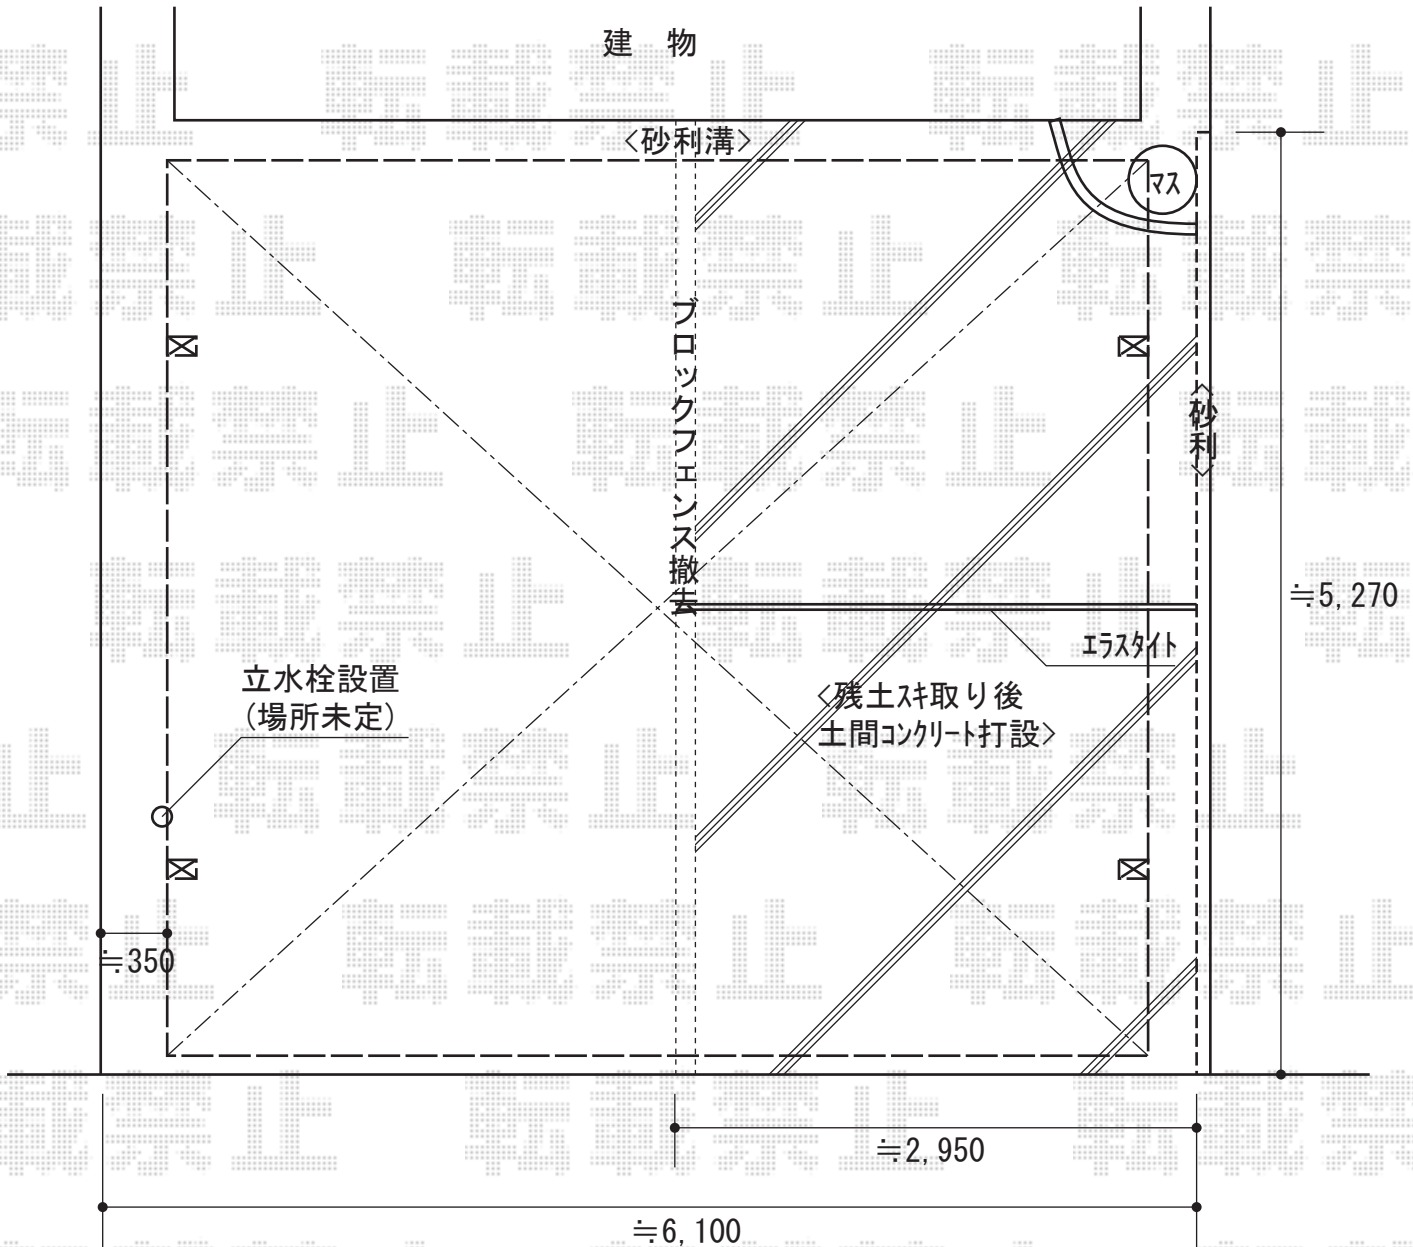

カーゲートの設置位置は  
 施工当日現場合わせて  
 決定致します。

2016-1-313633	担当者	酒井
---------------	-----	----