


ウッドデッキ・オーニング・物干し造作 施工概略図

Value Select マージウッドデッキ
 間口= 2.0間(3,651mm)
 出幅= 6尺(1,820mm)
 色: ナチュラル
 床板: 縦貼り
 束柱: Sタイプ(550mm)(色:ノーブルステン)

LIXIL(トステム) スタイルシェード 天井付 1枚仕様
 間口= 本体 1,670mm/生地 1,600mm
 高さ= 本体 3,030mm/生地 3,000mm
 本体色: シャイングレー
 キャンバス色: ナチュラルブラウン
 納まり: 天井付
 固定用部品: デッキ固定用部品×1セット

YKK AP リレーリア フェンス2N型 間仕切り支柱
 単体用本体1枚 (W×H) = H23Fメーターモジュール (1,000×2,300mm) ×1セット
 色: プラチナステン

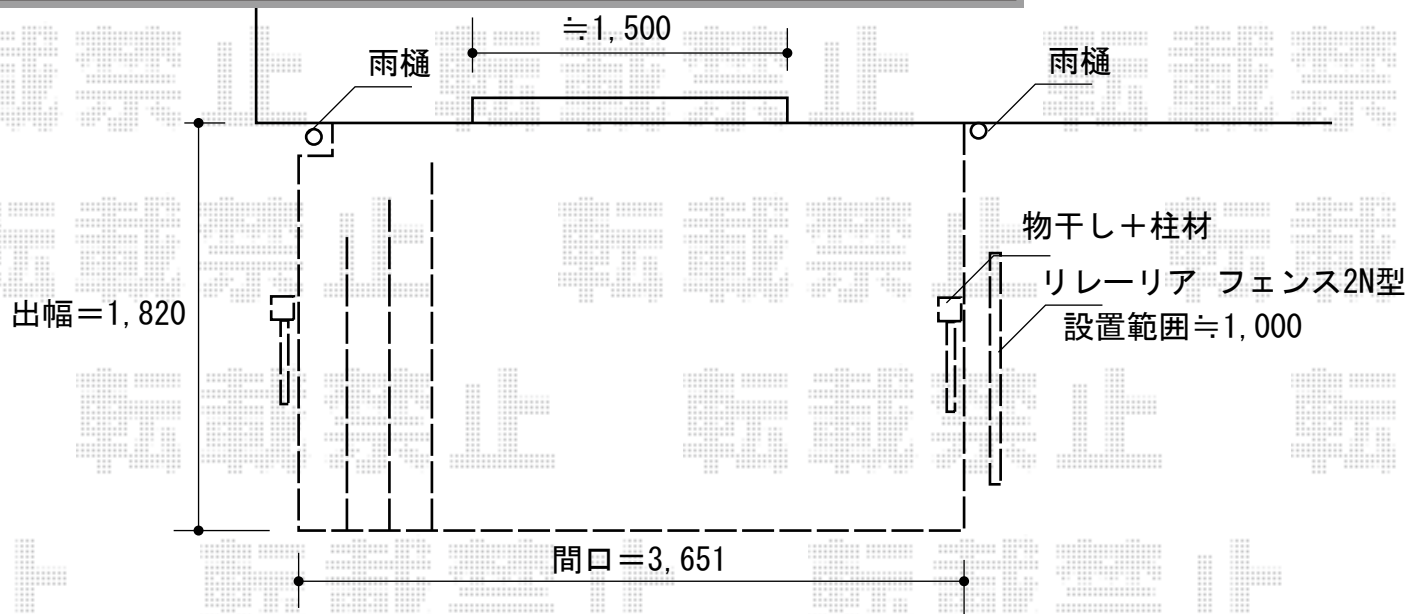

2階バルコニー

YKK AP 汎用形材
 柱75角: 2本
 柱キャップ: 2個
 色: 柱プラチナステン/
 キャップ Cステン

YKK AP <ご提案>物干しセット 水平式物干し
 標準タイプ テラス屋根用2本入り×1セット
 色: プラチナステン

≒500

2016-1-313636

担当者

木附