


カーポート 施工概略図

YKK AP レイナポートグラン50 積雪~50cm対応
 幅= 2,700mm
 奥行= 5,768mm
 色： プラチナステン
 屋根材： 熱線遮断ポリカーボネート(クリアマット)
 柱仕様： 標準柱仕様 (有効高 約2,000mm)

YKK AP レイナポートグラン50 着脱式サポート 標準・ハイルーフ兼用 3本入り×1セット
 色： プラチナステン

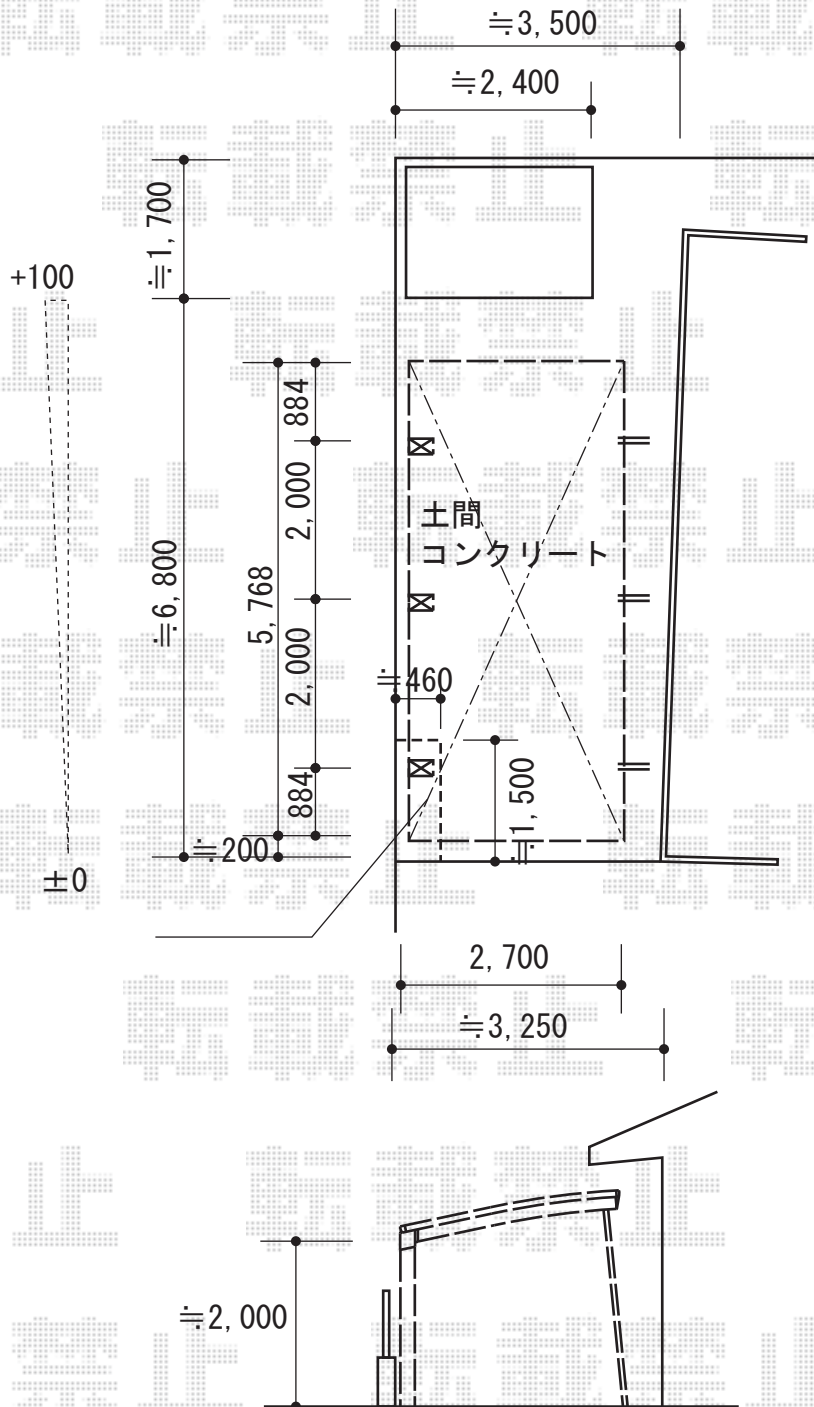

2016-1-313663

担当者

酒井