

カーポート 施工概略図

Value Select ソリッドポート 積雪~20cm対応


幅= 2,692mm

奥行= 5,028mm

色： シャイングレー

屋根材： 熱線吸収ポリカーボネート（クリアマットS・すりガラス調）

柱仕様： ロング柱仕様（有効高 約2,200mm）

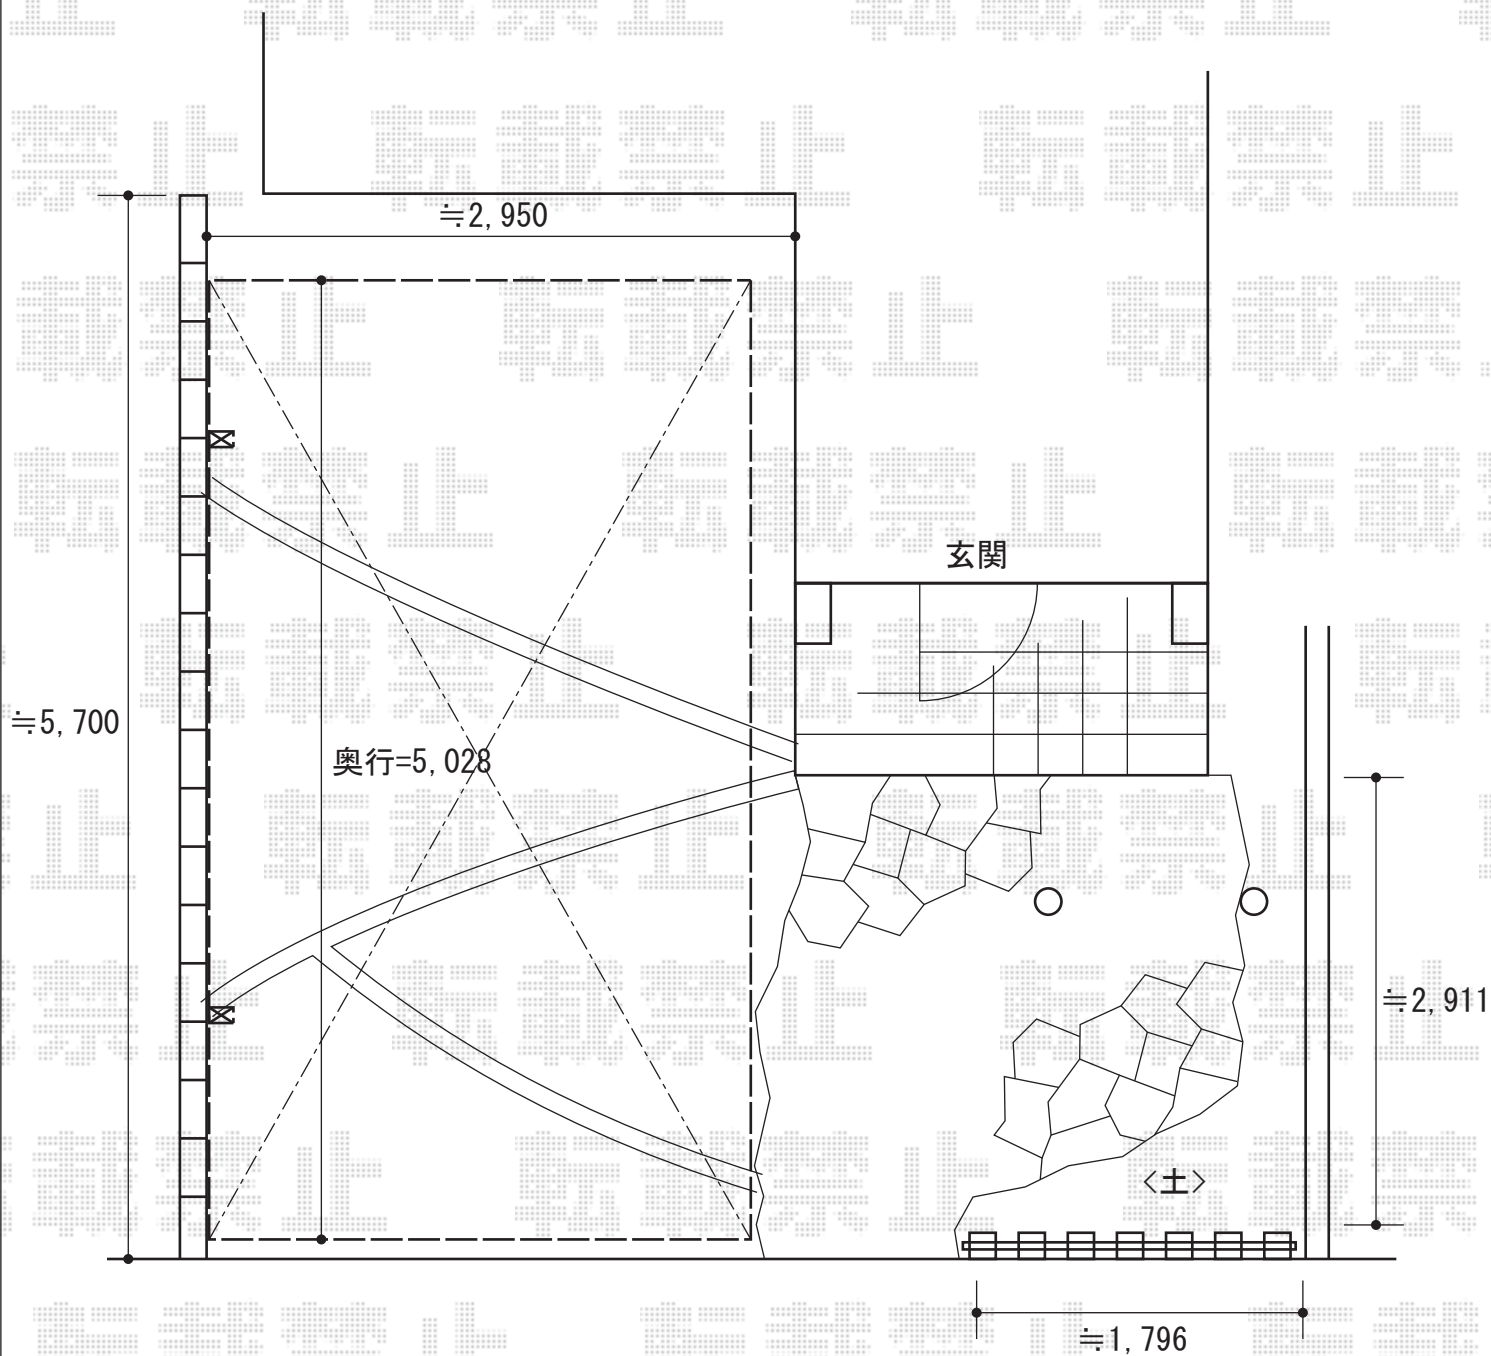

2016-1-313666

担当者

松本