

カーポート 施工概略図

YKK AP レイナポートグラン M合掌 積雪～20cm対応


幅= 6,014mm (30・30)

奥行= 5,052mm

色： プラチナステン

屋根材： 熱線遮断ポリカーボネート (クリアマット)

柱仕様： ハイルフ柱仕様 (有効高 約2,355mm) ×2本/
ハイロング柱仕様 (有効高 約2,800mm) ×2本

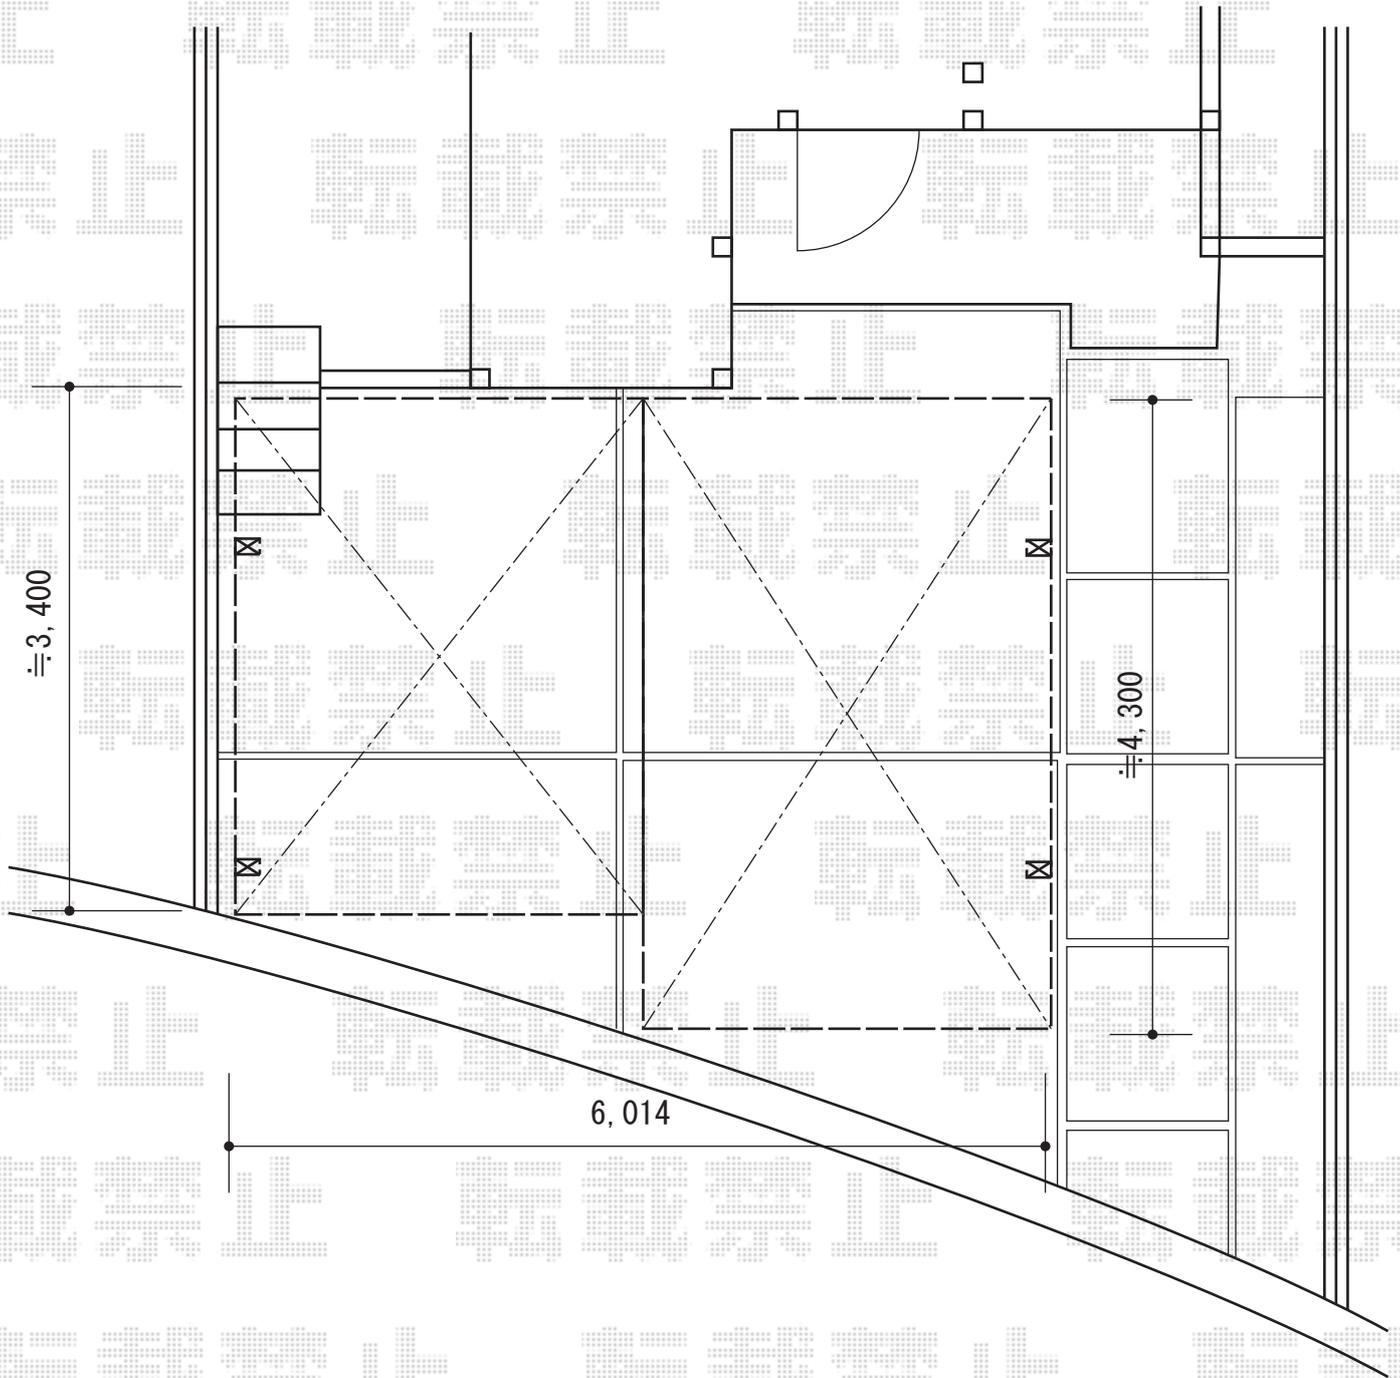

2016-1-313760

担当者

酒井