


カーポート 施工概略図

Value Select 【A】 プレシオサポート 積雪~20cm対応
 幅= 2,400mm
 奥行= 5,052mm
 色 : グレースブラウン
 屋根材 : ポリカーボネート (スカイブルー)
 柱仕様 : ハイルフ柱仕様 (有効高 約2,250mm)

Value Select 【B】 プレシオサポート 積雪~20cm対応
 幅= 2,400mm
 奥行= 5,052mm
 色 : グレースブラウン
 屋根材 : ポリカーボネート (スカイブルー)
 柱仕様 : ハイルフ柱仕様 (有効高 約2,250mm)

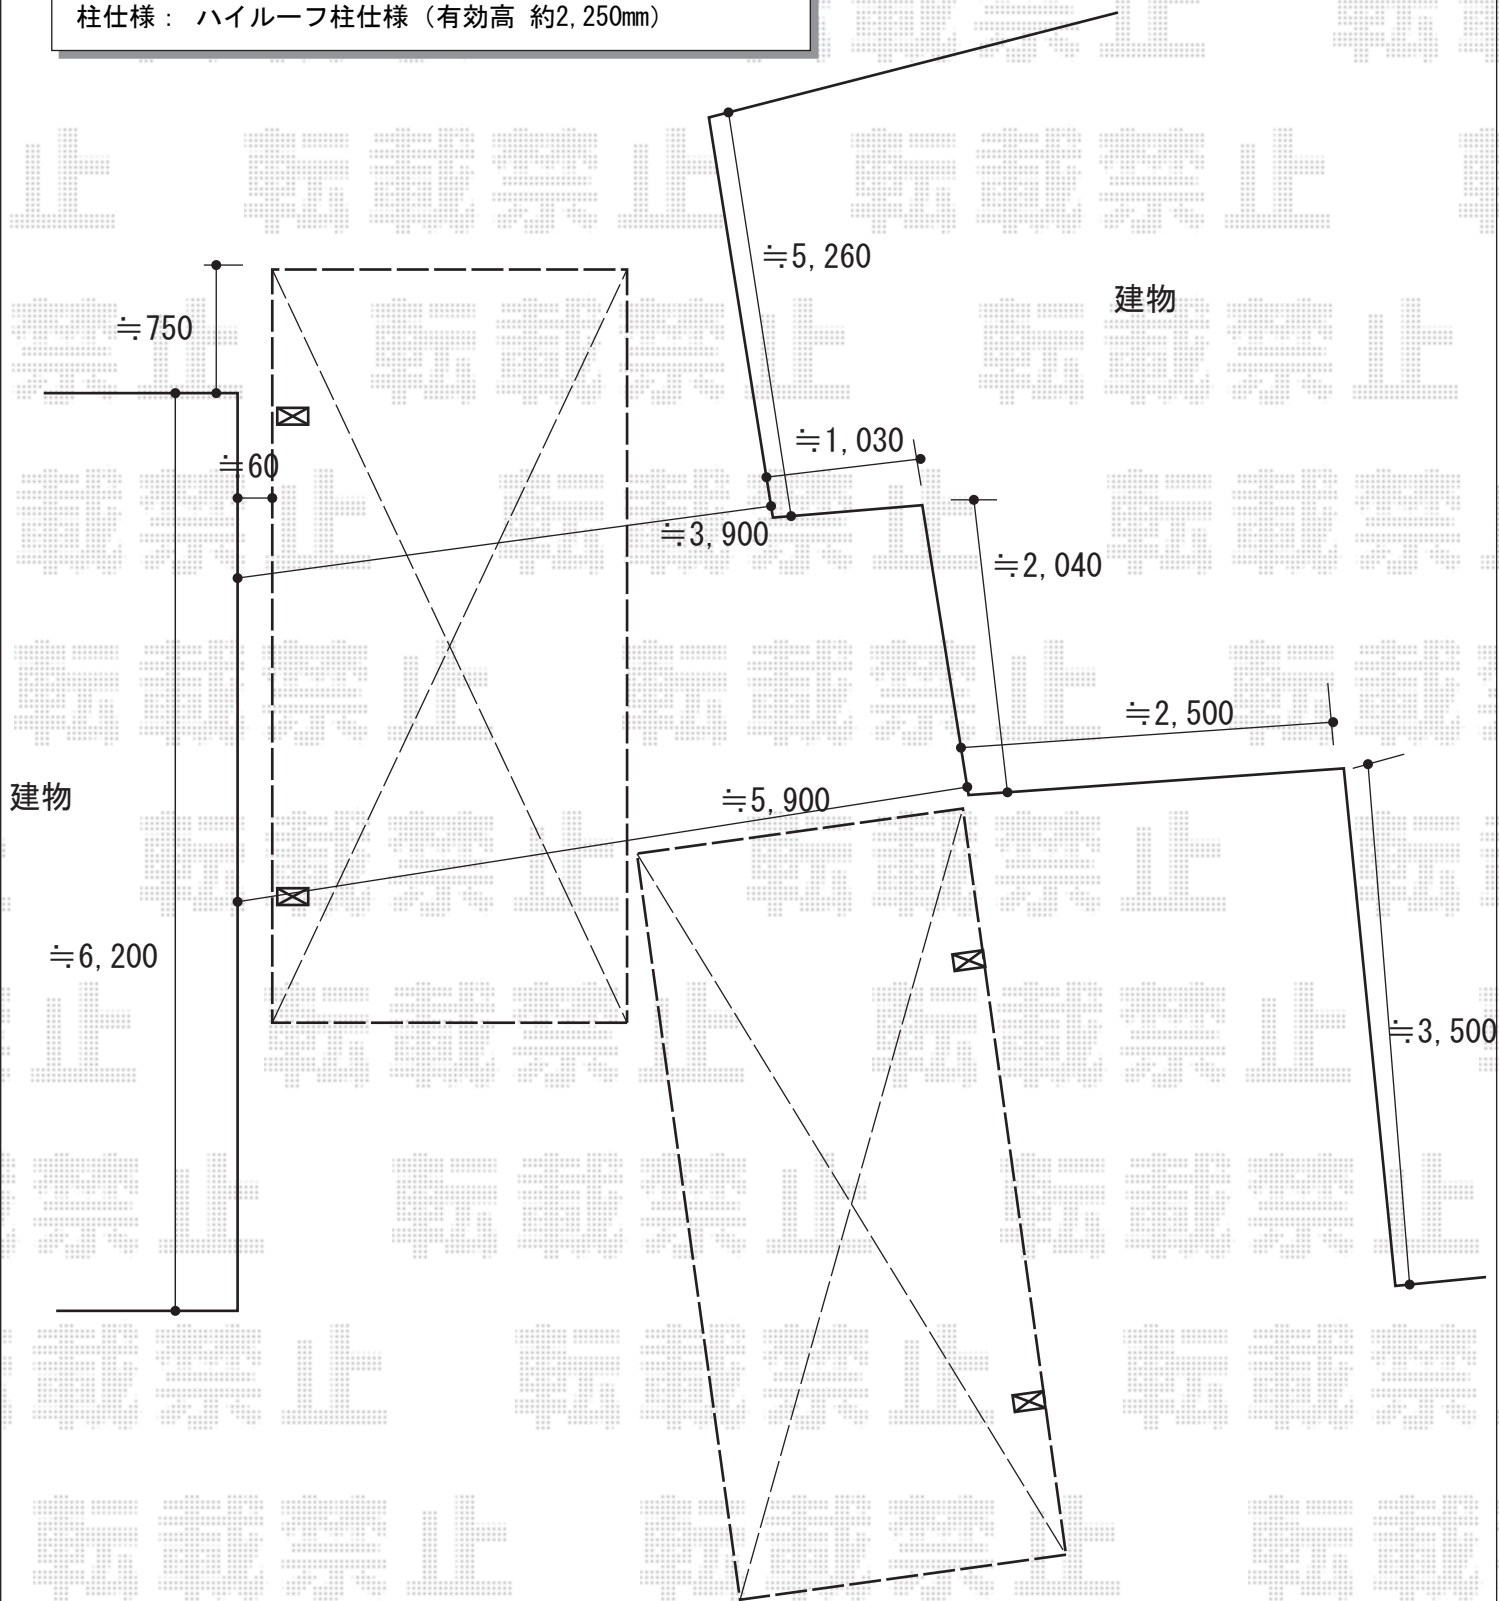

2016-1-313846

担当者

竹中