


カーポート 施工概略図

Value Select 【A】 プレシオサポート 積雪~20cm対応  
 幅= 2,400mm  
 奥行= 5,052mm  
 色 : グレースブラウン  
 屋根材 : ポリカーボネート (スカイブルー)  
 柱仕様 : ハイルフ柱仕様 (有効高 約2,250mm)

Value Select 【B】 プレシオサポート 積雪~20cm対応  
 幅= 2,400mm  
 奥行= 5,052mm  
 色 : グレースブラウン  
 屋根材 : ポリカーボネート (スカイブルー)  
 柱仕様 : ハイルフ柱仕様 (有効高 約2,250mm)

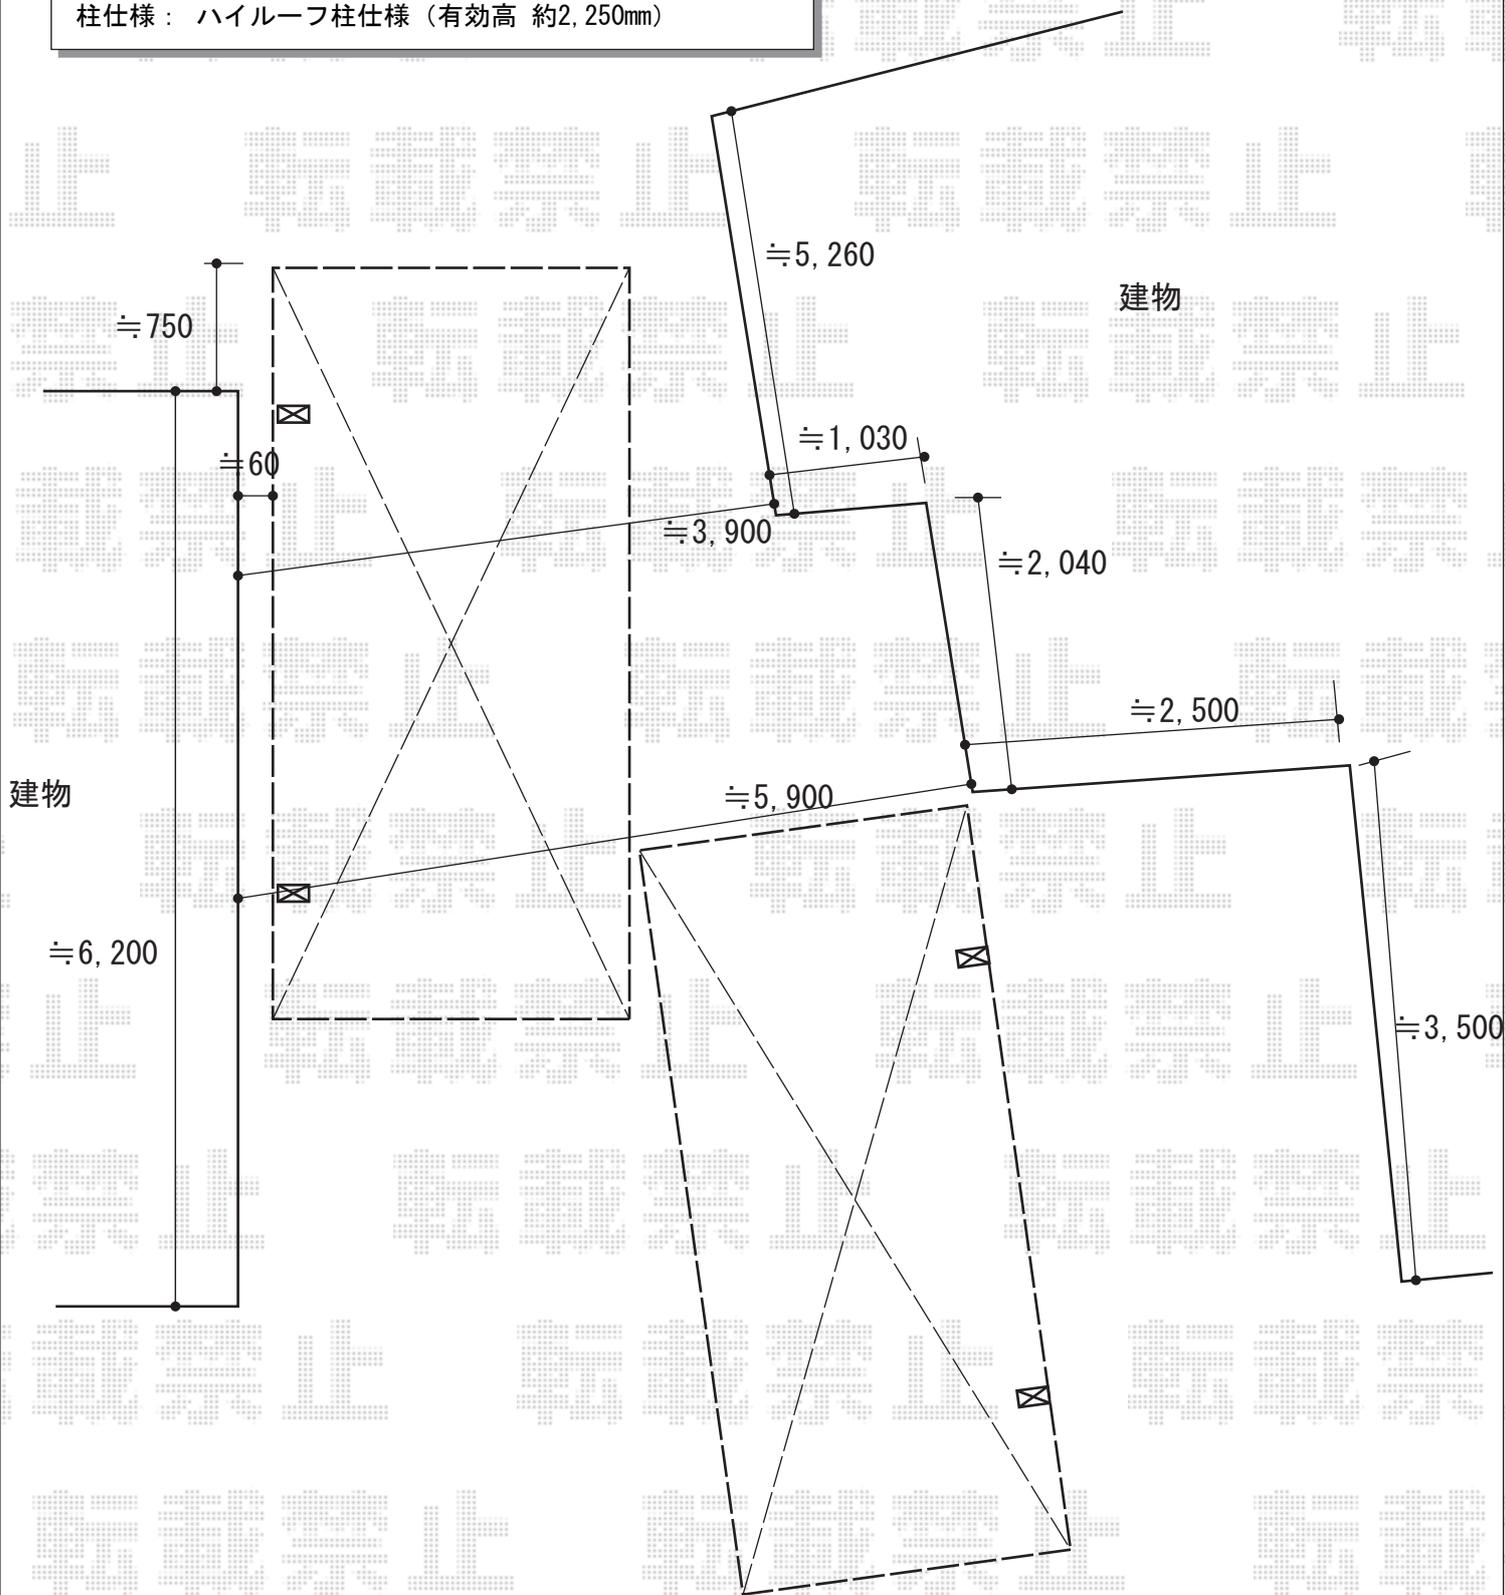

2016-1-313846	担当者	竹中
---------------	-----	----