


# フェンス 施工概略図

四国化成 ニュー・プロメッシュ1F型 自由支柱タイプ  
本体1枚 (W×H) = (1,994×800mm) × 9枚  
自由支柱 (スチール) : T80×11本  
コーナー継手 : T80×1セット  
保護キャップ : 3セット  
色 : ステンカラー

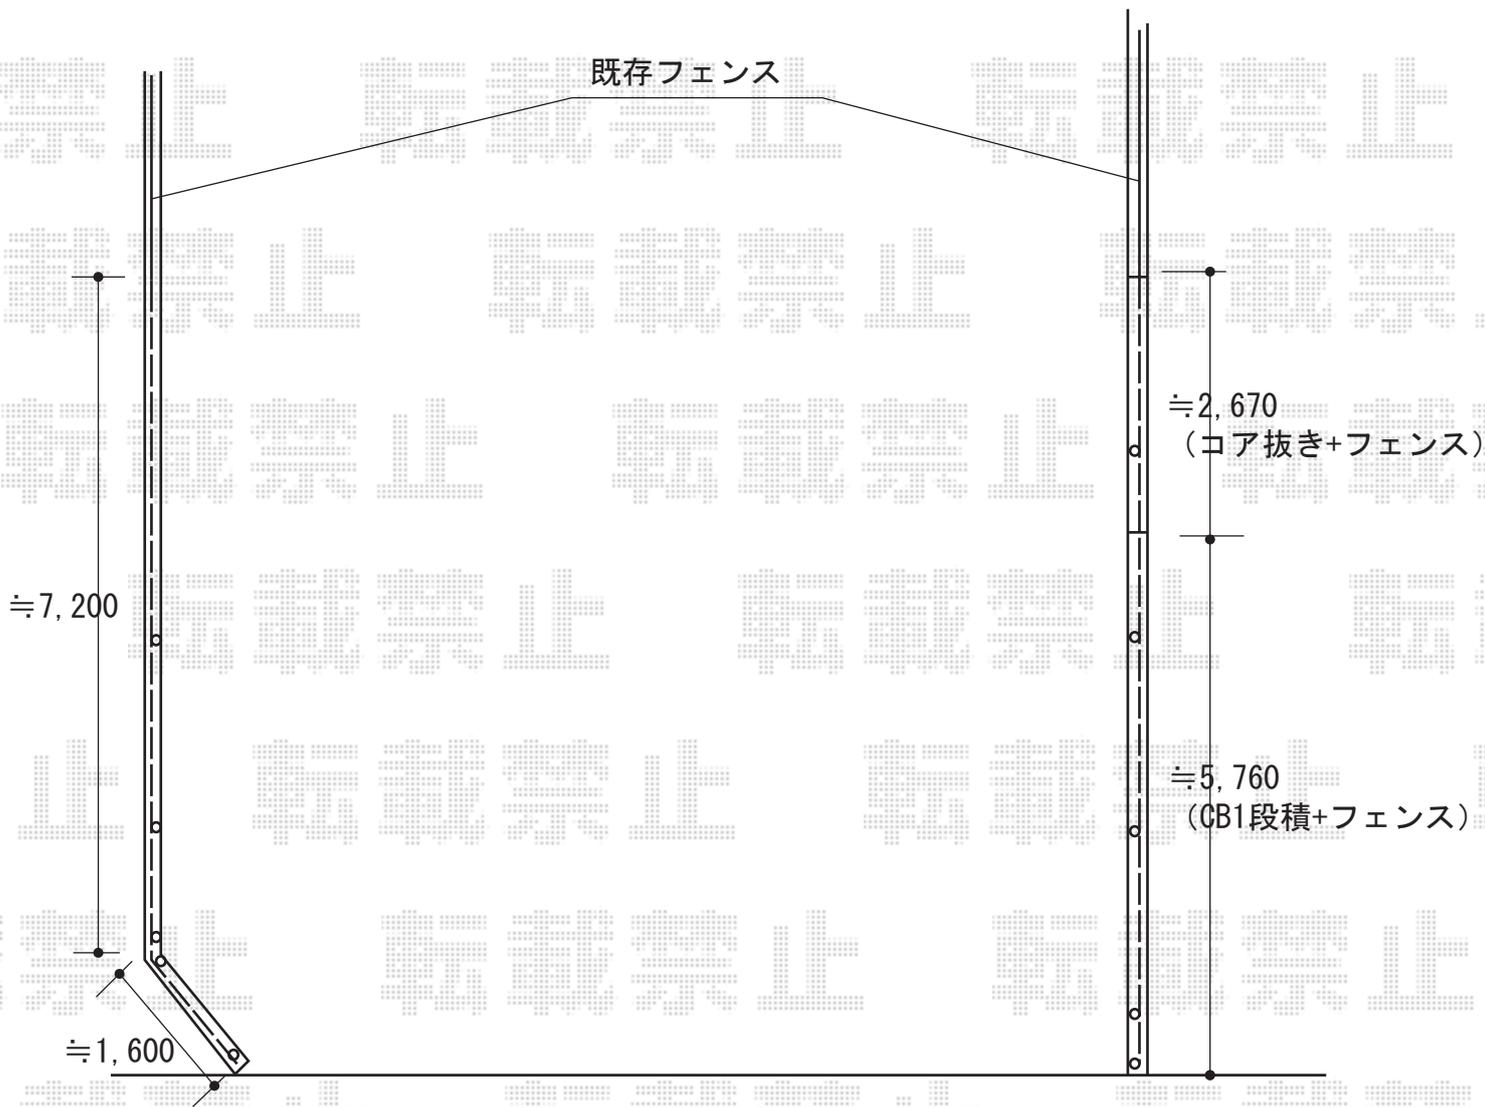

2016-1-313853

担当者

竹中