


カーポート・フェンス 施工概略図

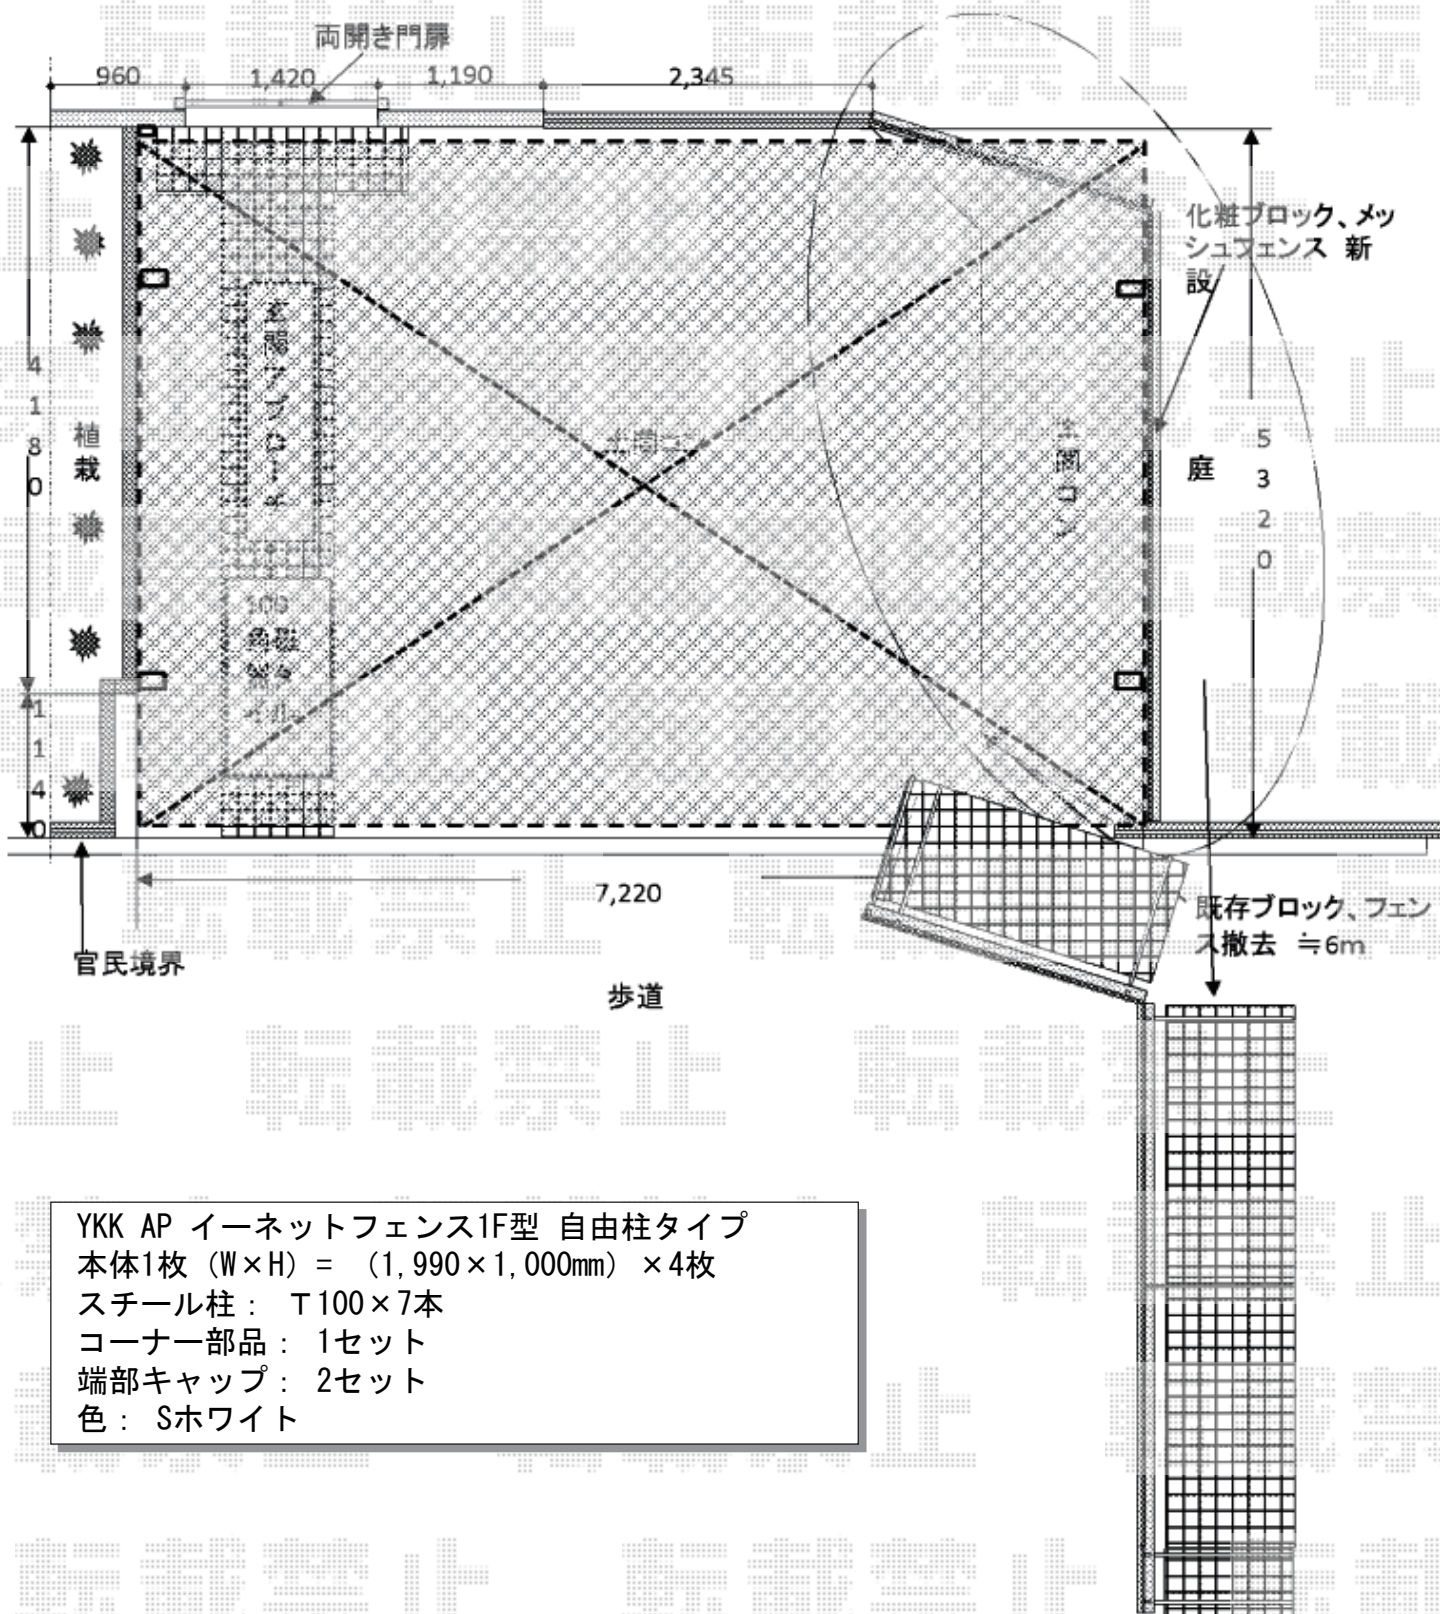

YKK AP イーネットフェンス1F型 自由柱タイプ
 本体1枚 (W×H) = (1,990×1,000mm) × 4枚
 スチール柱: T100×7本
 コーナー部品: 1セット
 端部キャップ: 2セット
 色: Sホワイト

2016-1-313933

担当者

邑智