


テラス屋根 施工概略図

LIXIL スピーネ F型 テラスタイプ 単体 積雪~20cm対応
 間口= メーター3000 (柱芯々2,800mm 屋根幅3,020mm)
 出幅= 6尺 (1,785mm)
 色: ホワイト
 屋根材: ポリカーボネート (クリアマット・すりガラス調)
 柱仕様: 出幅自在桁タイプ (柱2本)
 施工方法: 上止め仕様

LIXIL スピーネ 前面スクリーン (1段)
 間口: メーター3,000用
 高さ: 1段 (980.5mm)
 色: ホワイト
 パネル材: ポリカーボネート (クリアマット・すりガラス調)
 柱仕様: 出幅自在桁タイプ

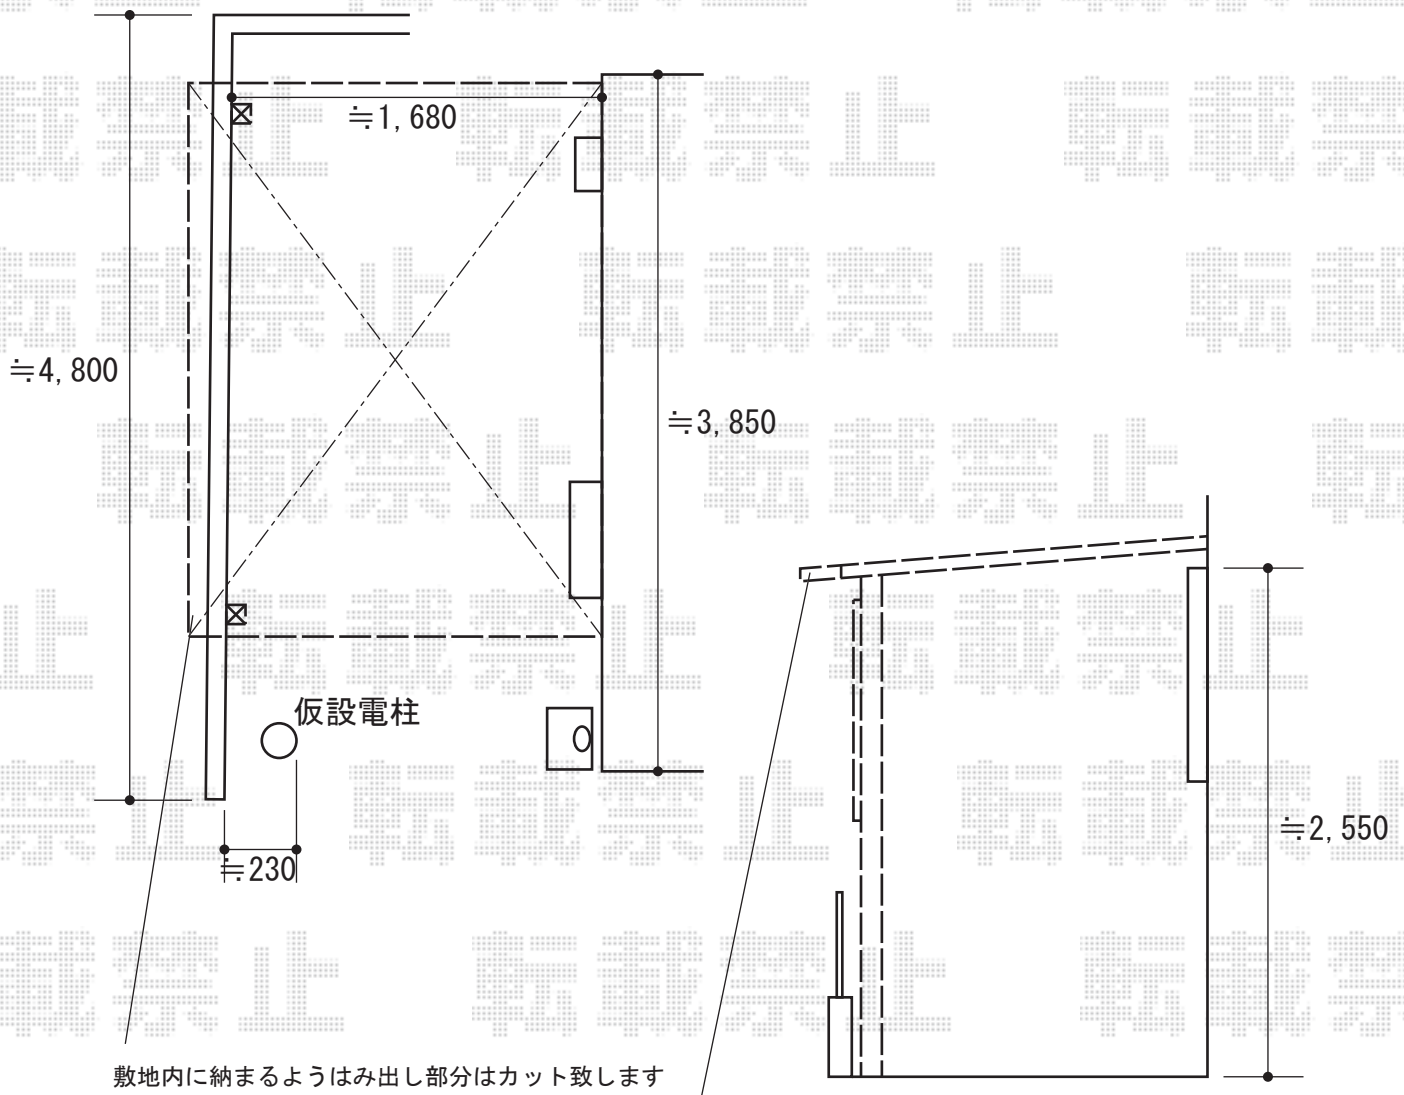

2016-1-314017

担当者

伊野