


# カーポート工事 施工概略図

LIXIL フーゴF (フラットスタイル) ワイド 積雪~20cm対応  
幅= 5,417mm  
奥行= 5,002mm  
色 : ナチュラルシルバー  
屋根材 : 熱線吸収ポリカーボネート (クリアマットS)  
柱仕様 : ロング柱28仕様 (有効高 約2,800mm)

LIXIL フーゴF ワイド 屋根材ホルダー 54型用 2セット分  
色 : ナチュラルシルバー

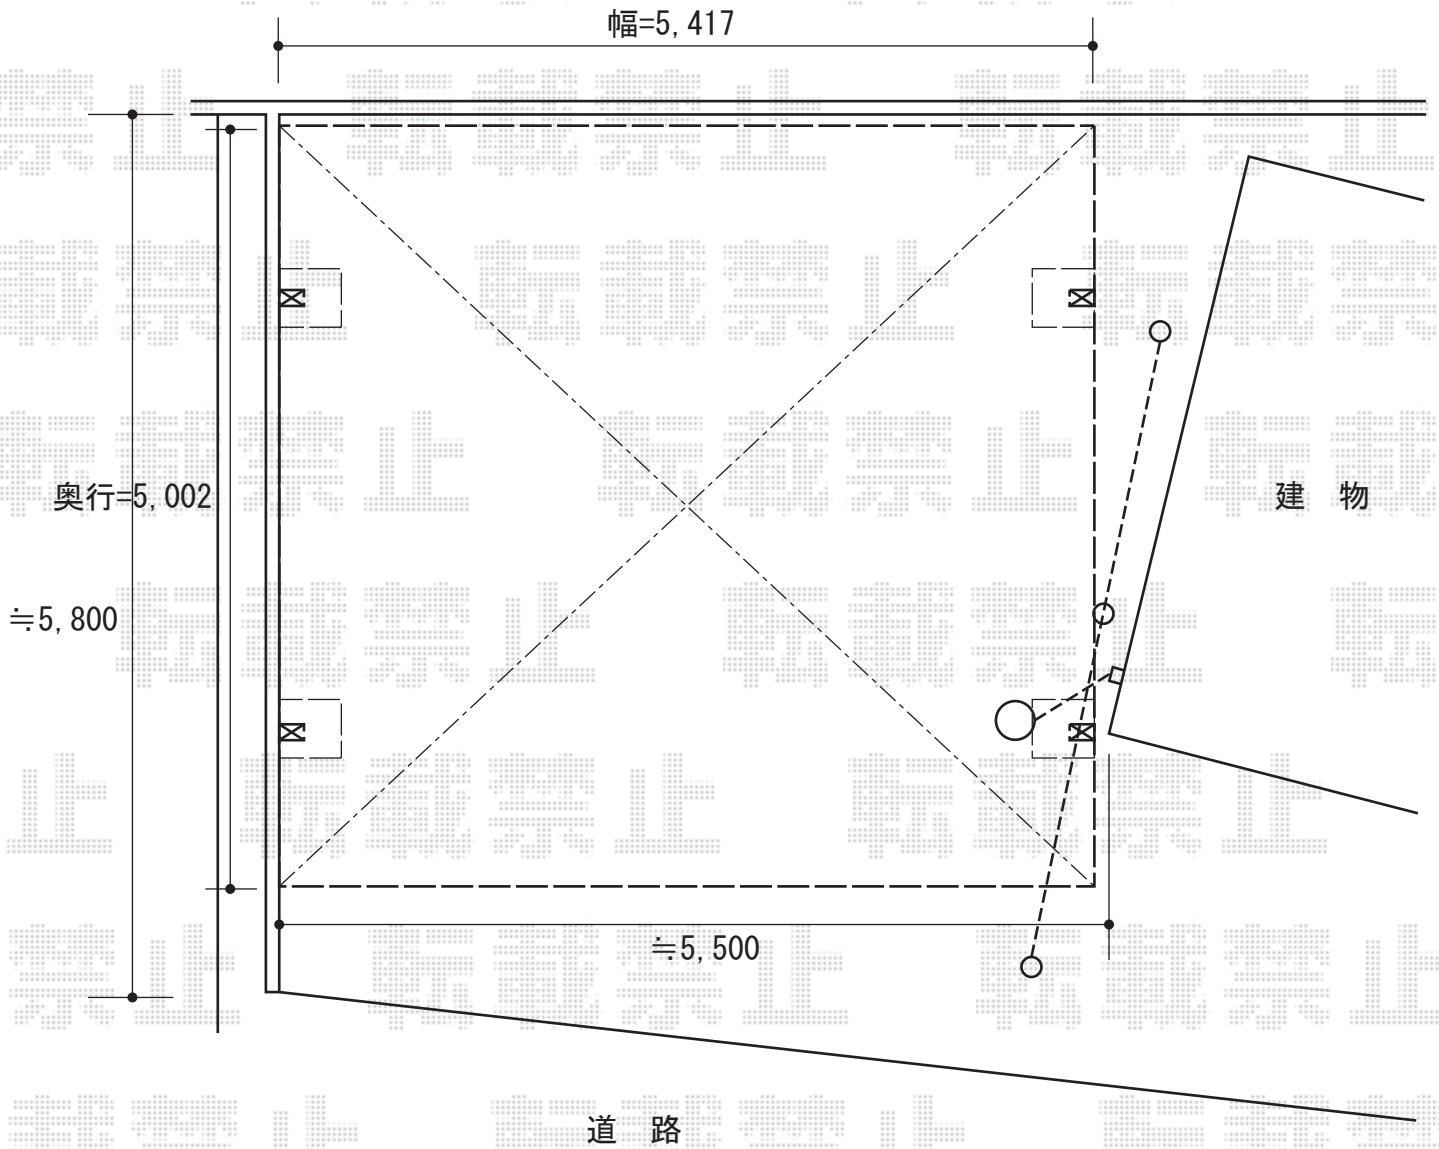

2016-1-314086

担当者

酒井