


カーポート工事 施工概略図

YKK AP レイナポートグラン 縦連棟 積雪～20cm対応
 幅= 3,000mm
 奥行= 10,064mm
 色： ブラウン
 屋根材： 熱線遮断ポリカーボネート(クリアマット)
 柱仕様： ハイルーフ柱仕様 (有効高 約2,350mm)

YKK AP レイナポートグラン 柱カバー(小) 2枚入り×2セット
 色： カームブラック *1色設定

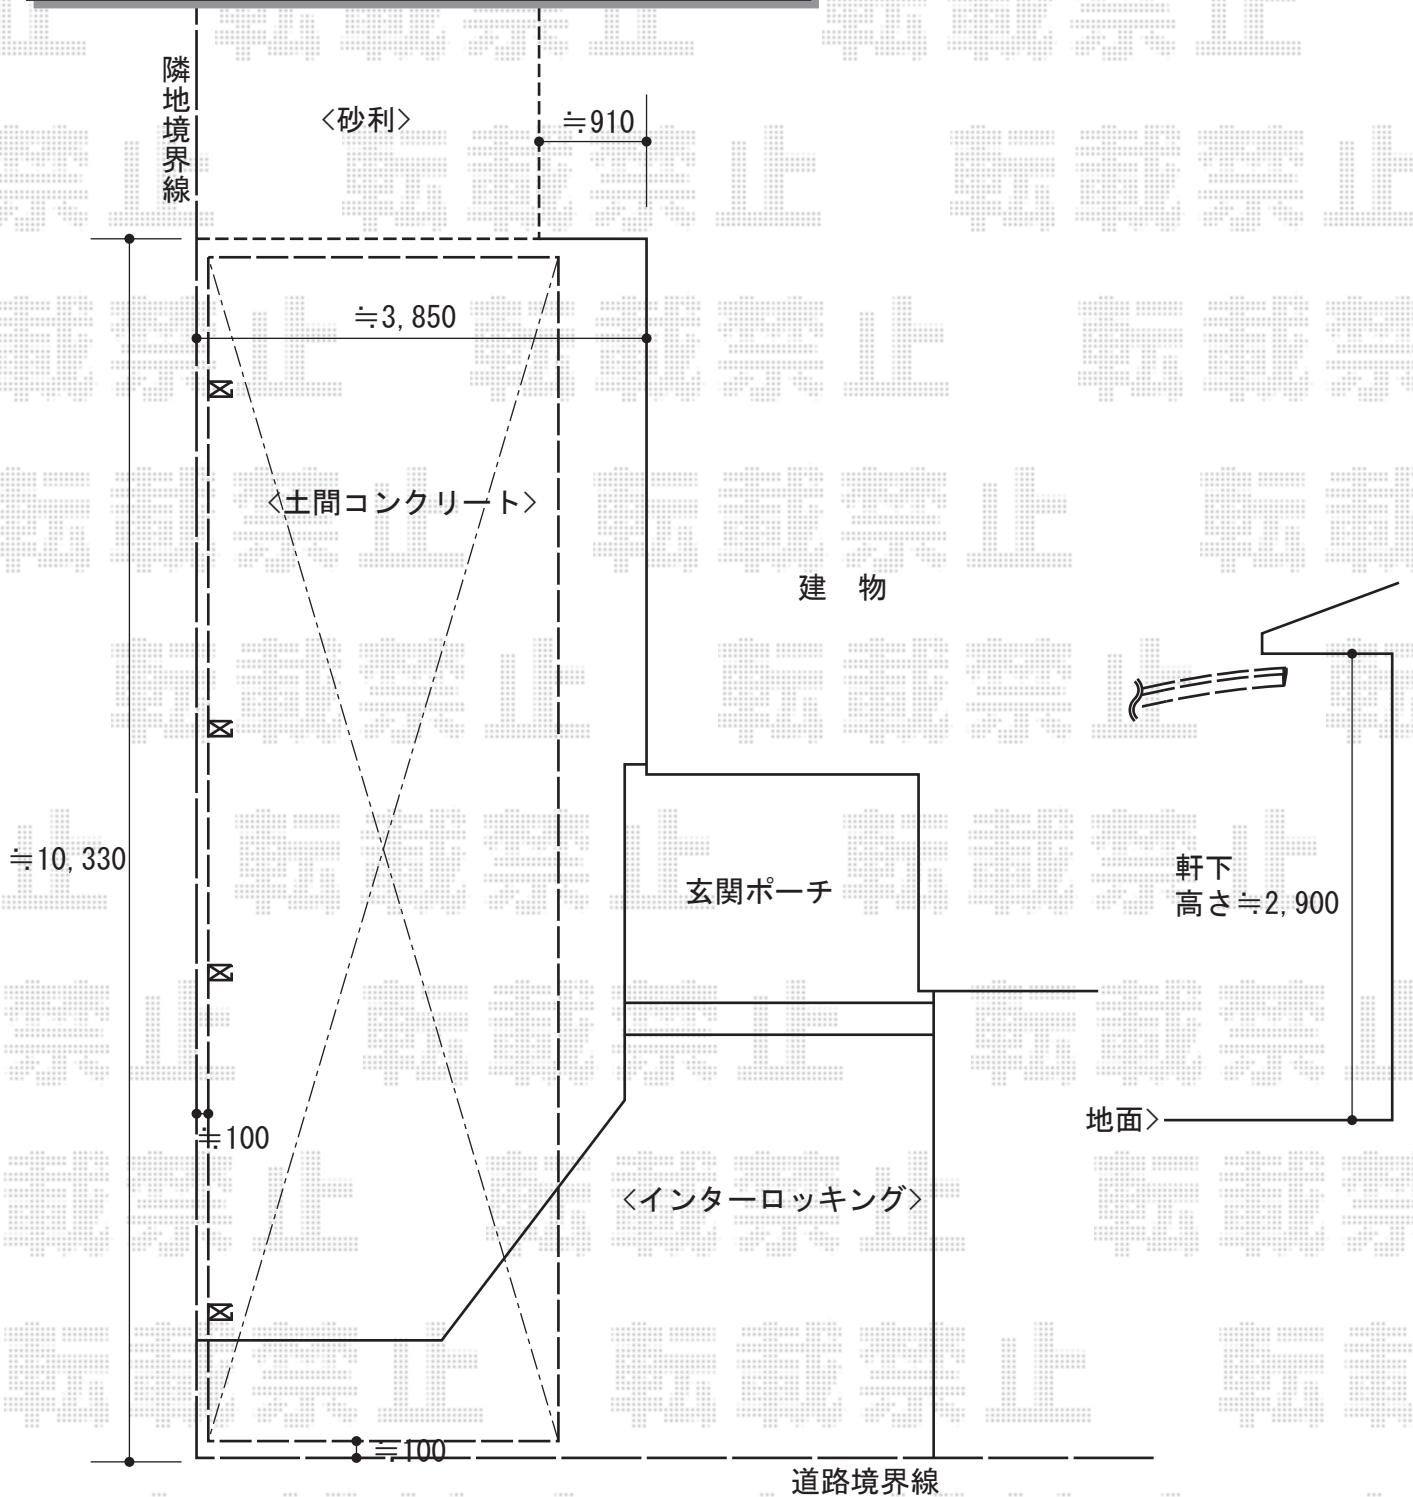

2016-1-314120

担当者

邑智