


カーポート工事 施工概略図

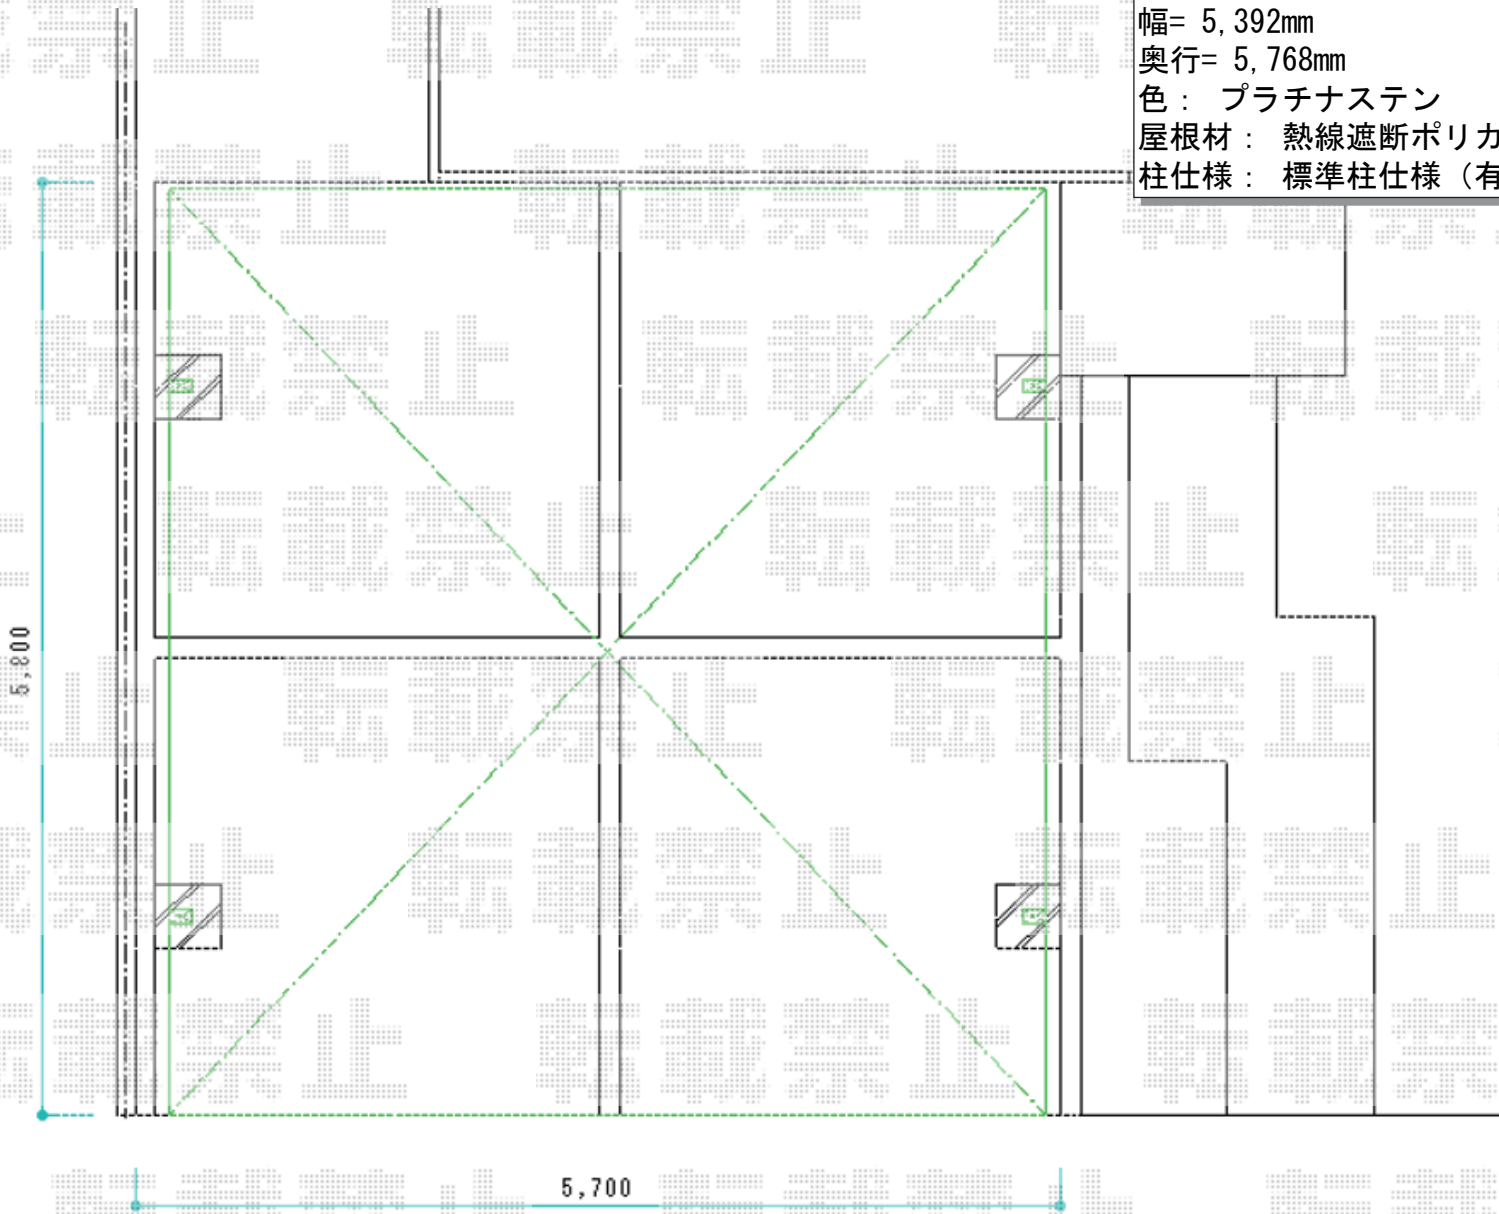

YKK AP レイナツインポートグラン 積雪～20cm対応
幅= 5,392mm
奥行= 5,768mm
色： プラチナステン
屋根材： 熱線遮断ポリカーボネート(クリアマット)
柱仕様： 標準柱仕様 (有効高 約2,000mm)