


カーポート 施工概略図

YKK AP レイナツインポートグラン 積雪~20cm対応
幅= 5,392mm
奥行= 5,400mm
色 : プラチナステン
屋根材 : 熱線遮断ポリカーボネート (クリアマット)
柱仕様 : ハイルフ柱仕様 (有効高 約2,350mm)

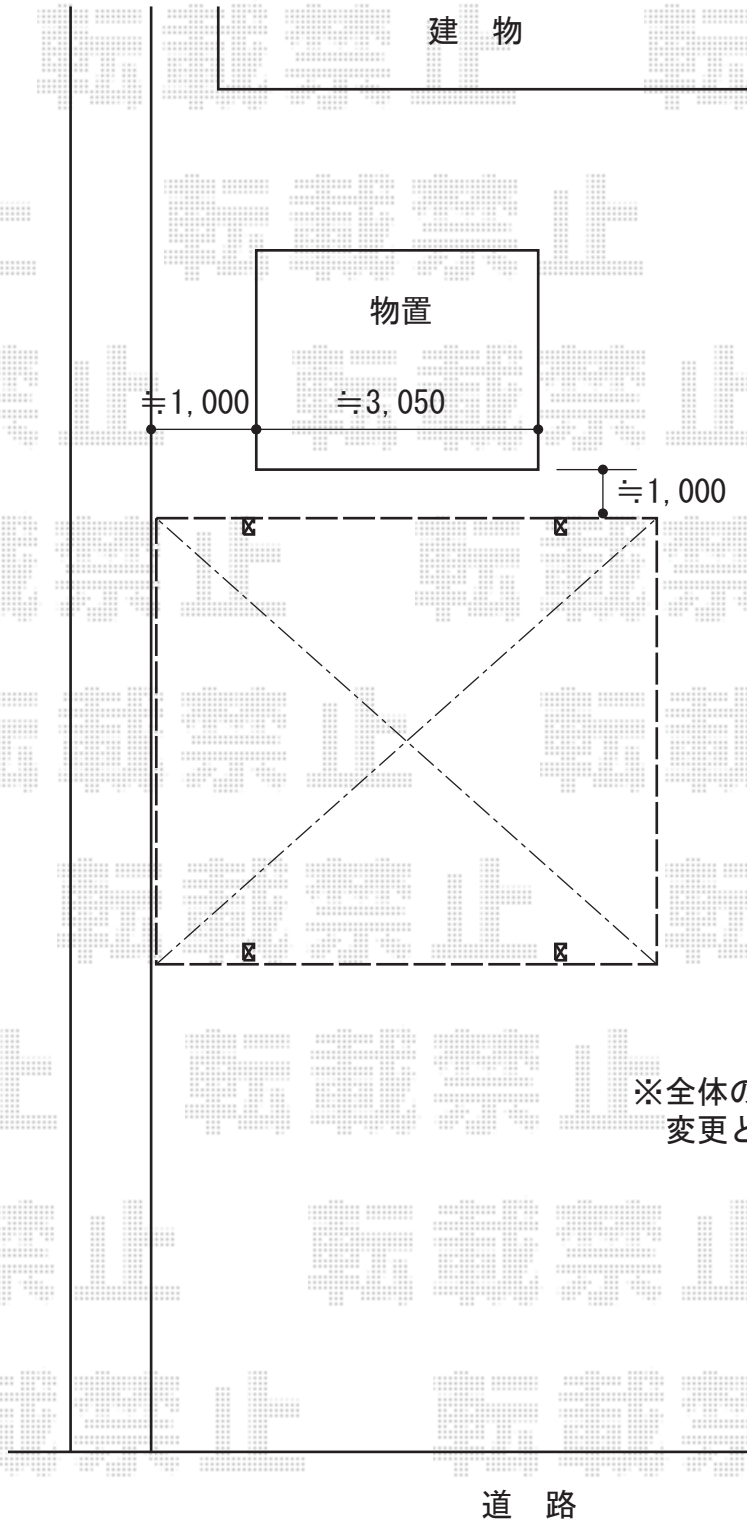

※全体の柱高さが有効高 約2,350mmから
変更となる可能性があります

2016-1-314126

担当者

松本