


カーポート・フェンス工事 施工概略図

YKK AP レイナツインポートグラン 積雪～20cm対応  
 幅= 5,097mm  
 奥行= 5,400mm  
 色： プラチナステン  
 屋根材： 熱線遮断ポリカーボネート（アースブルーマット調）  
 柱仕様： ハイルフ柱仕様（有効高 約2,350mm）  
 オプション： サイドパネル1段H1000

YKK AP レイナポートグラン 積雪～20cm対応  
 幅= 2,700mm  
 奥行= 5,400mm  
 色： プラチナステン  
 屋根材： 熱線遮断ポリカーボネート（アースブルーマット調）  
 柱仕様： ハイルフ柱仕様（有効高 約2,350mm）  
 オプション： 着脱式サポート 標準・ハイルフ兼用 2本入り×1セット

YKK AP レスティナフェンス7型 横目隠し 自由柱仕様  
 本体1枚（W×H）=（1,975mm×1,200mm）（ブラウン）×3枚  
 自由柱（耐風圧強度34m/秒相当）： T120（ブラウン）×7本  
 エンドキャップ：（カームブラック）×1セット

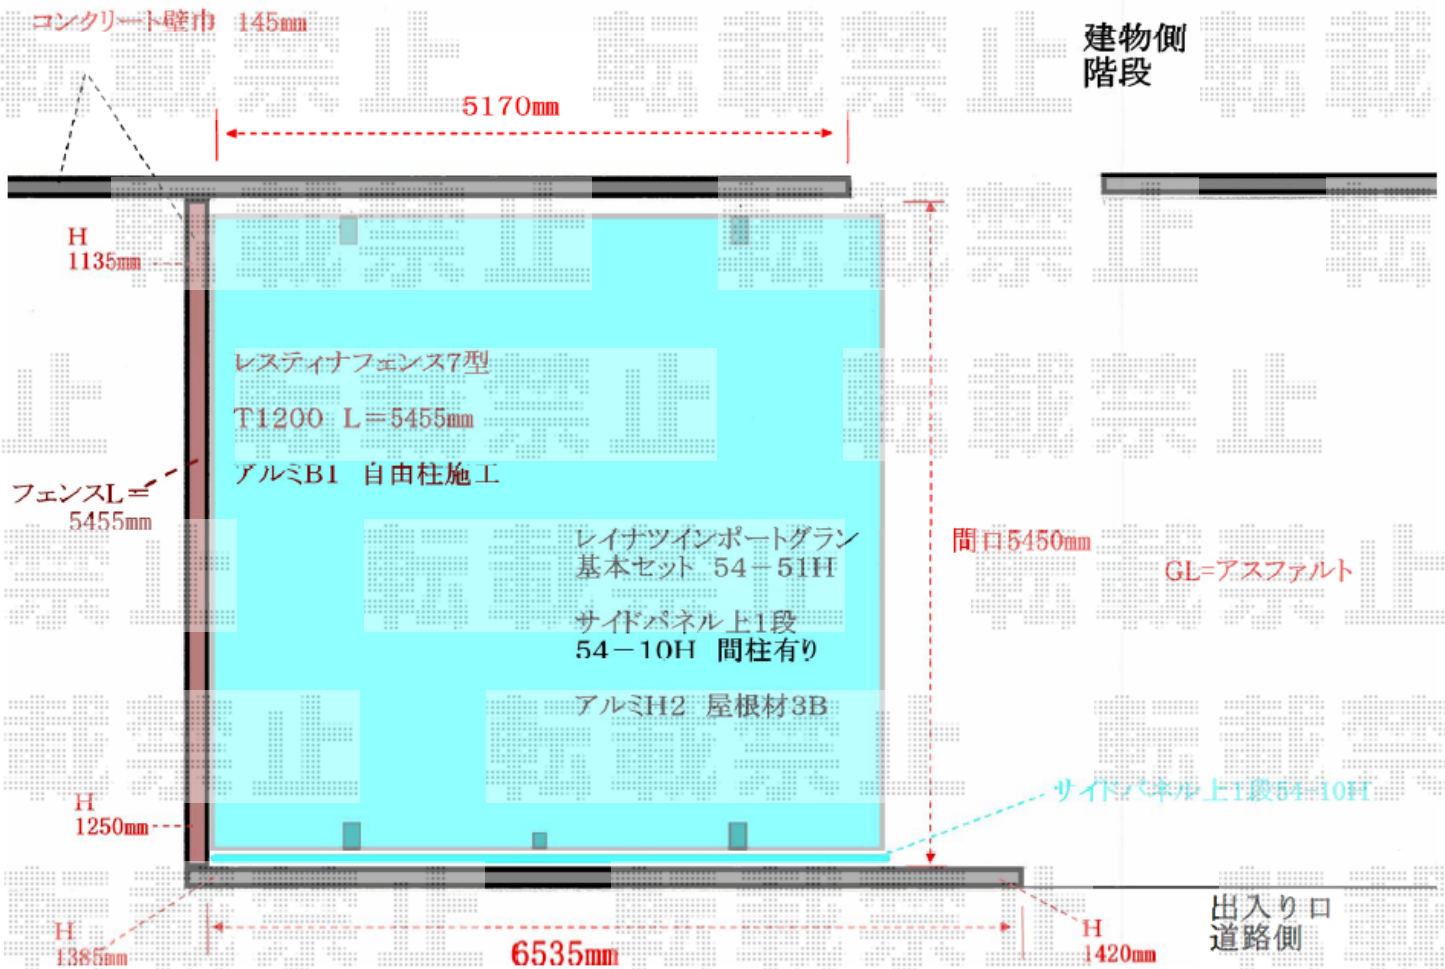

2016-1-314162

担当者

木挽