


カーポート 施工概略図

YKK AP レイナトリプルポートグラン 積雪~20cm対応
幅= 8,000mm
奥行= 5,052mm
色: プラチナステン
屋根材: ポリカーボネート (トーマイマツト)
柱仕様: 標準柱仕様 (有効高 約2,000mm)

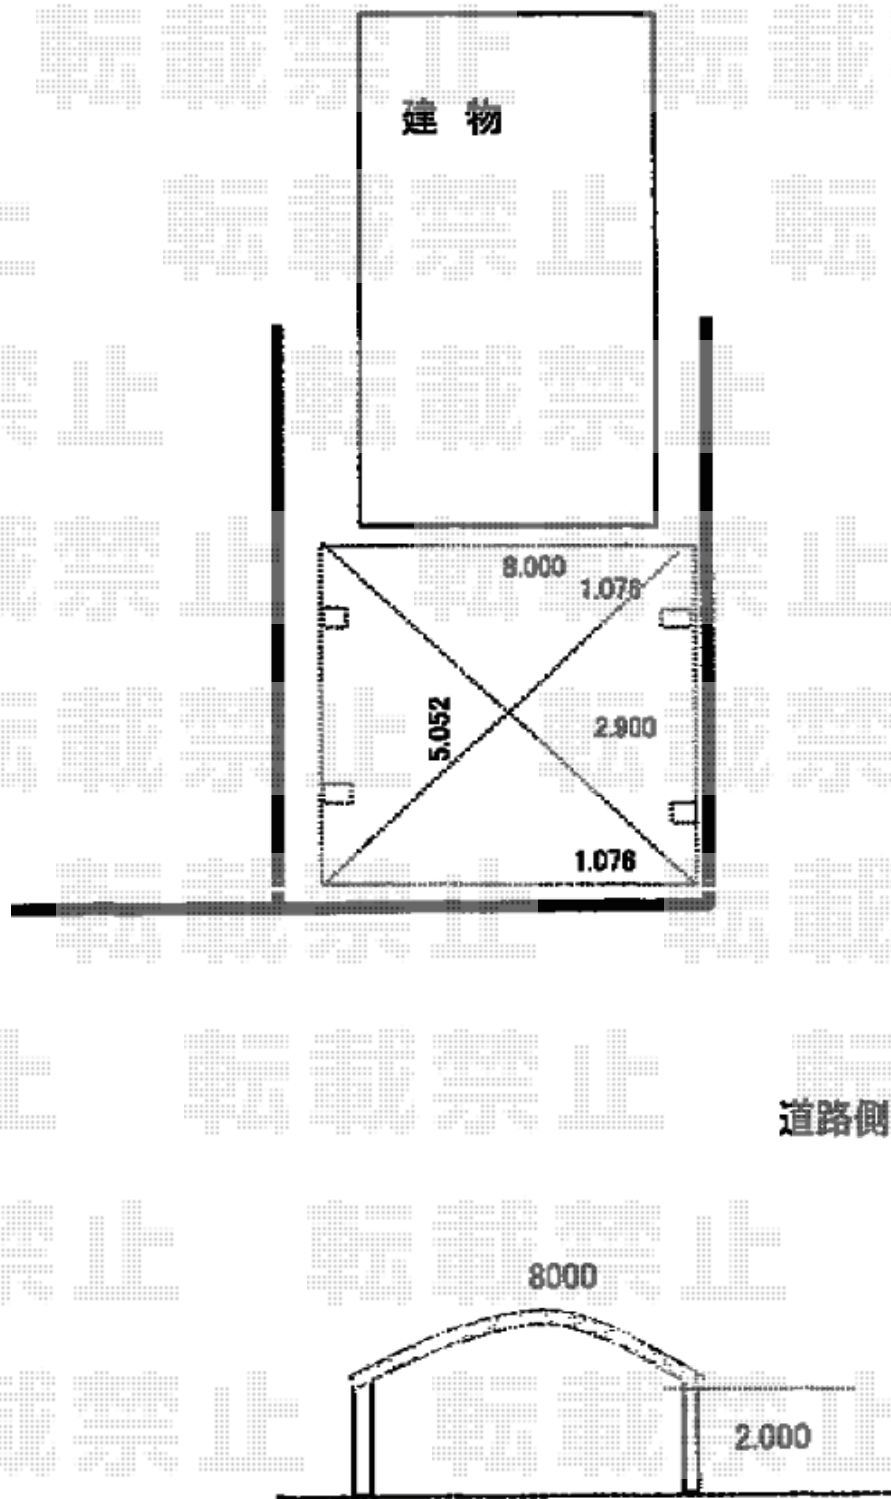

2016-1-314254

担当者

邑智