フェンス　施工概略図

LIXIL(TOEX) マドレー フリーポールタイプ
本体1枚（W×H）＝ （1,000×800mm） ×18枚
柱セット(2本入り)：18セット
コーナー継手： 1セット
色： アイボリーホワイト

パース図面は実際の施工とは柱本数異なります

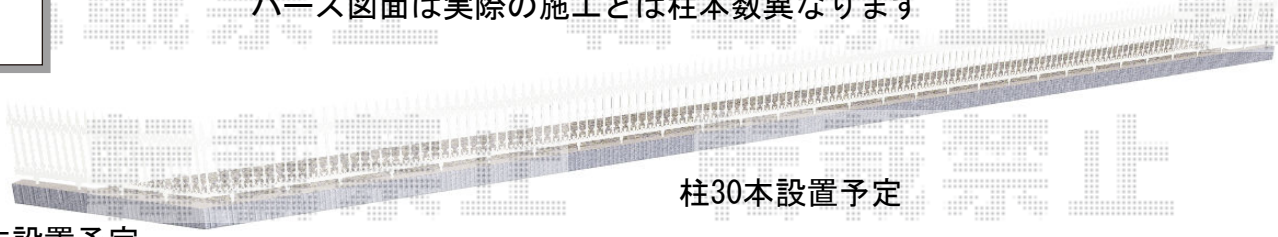

柱30本設置予定

柱5本設置予定

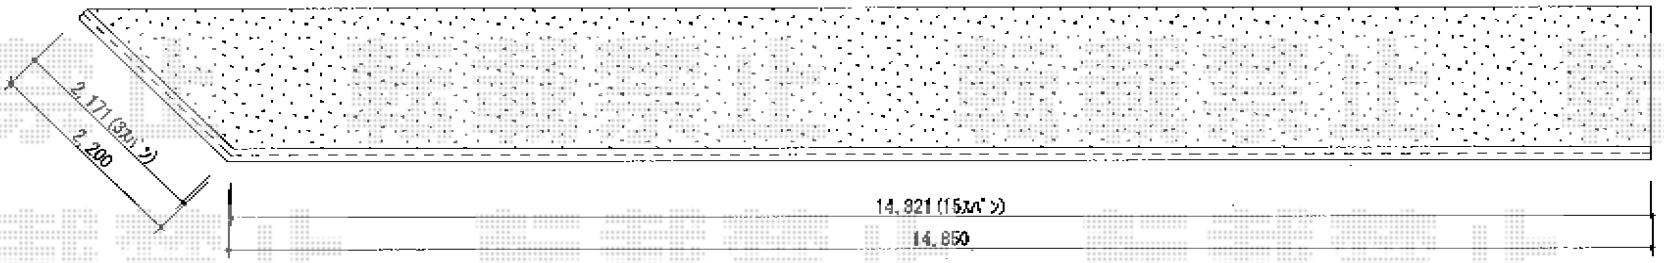

エクスショップ

現場状況や作図制限により概略図の内容と多少の違いが生じることがございます。
施工時は、現場優先とさせて頂きたく思いますので、お立会い頂き、最終のご指示のほど、何卒、宜しくお願い致します。
全ての著作権はエクスショップに帰属します。当社とのお取引目的以外の使用・複製・転載は如何なる場合も禁止しております。

2016-1-314426

担当　竹中