


カーポート 施工概略図

YKK AP レイナポートグラン 積雪~20cm対応
幅= 3,000mm
奥行= 5,768mm
色： プラチナステン
屋根材： ポリカーボネート（トーマイマット）
柱仕様： ハイルフ柱仕様（有効高 約2,350mm）

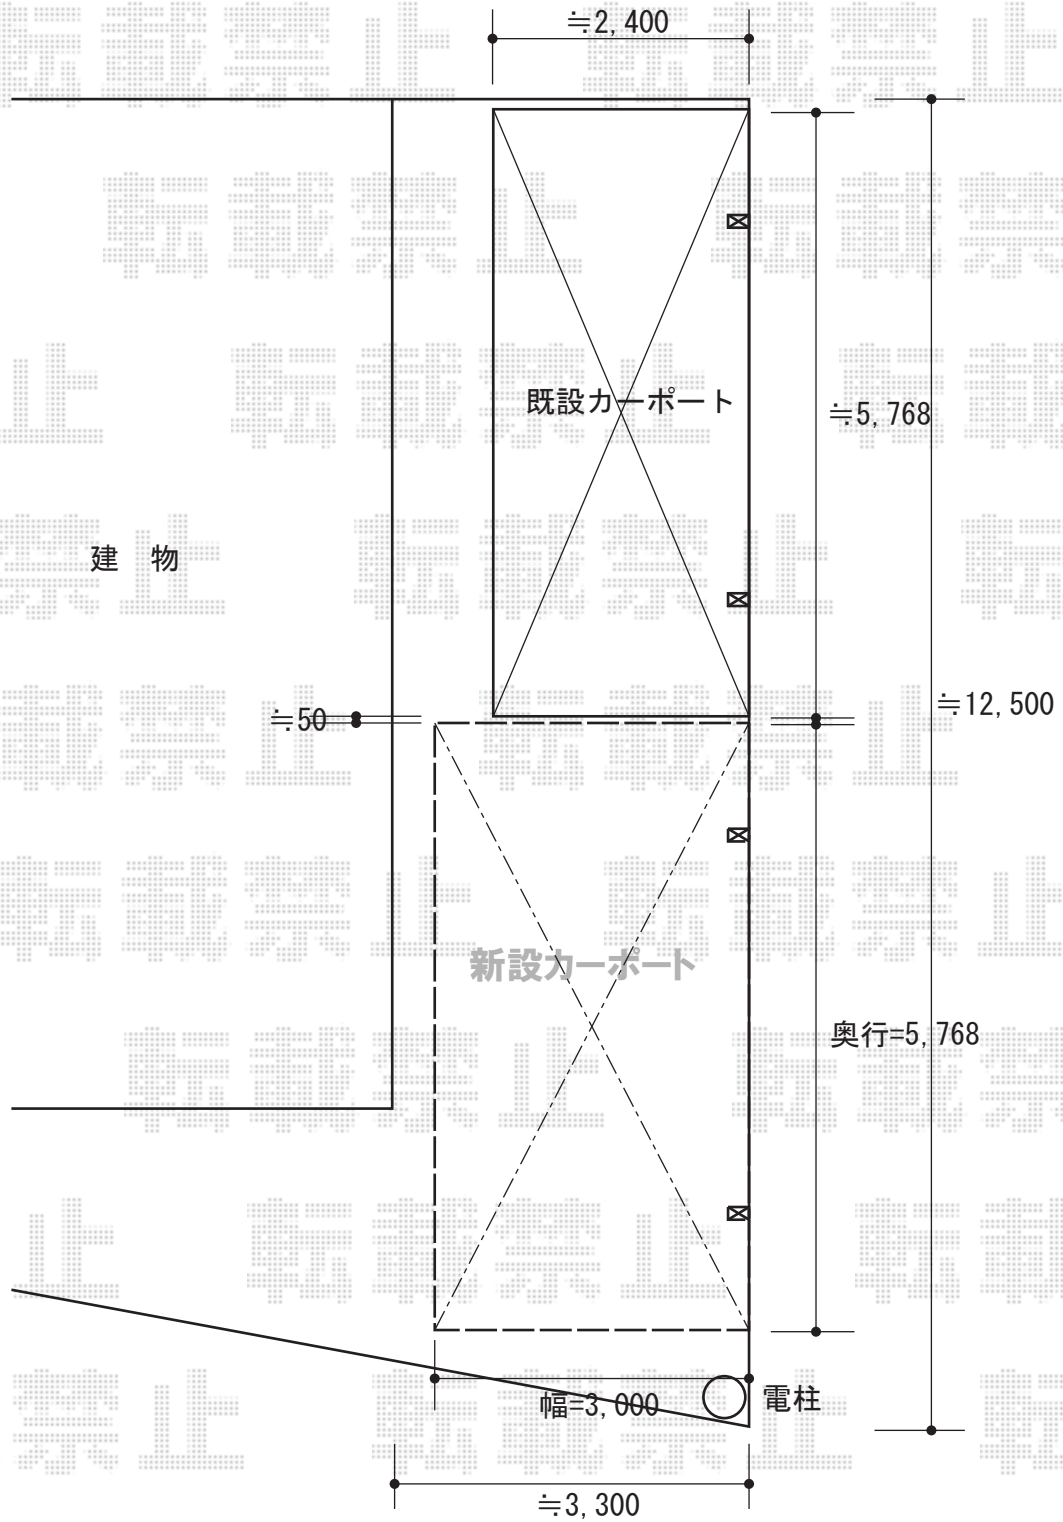

2016-1-314485

担当者

酒井